

PLAN POUR ENQUETE

COMMUNE DE JORAT-MENTHUE

(Localité de Sottens)

Propriété de M. Yves BÜHLER et Mme Mary-Claude PELET BÜHLER

Parcelle n°280

Plan n° 5804/1016

Zone légalisée: zone agricole

Secteur de protection des eaux: Au

Coordonnées moyennes: 2'546'375 / 1'167'835

Altitude moyenne du terrain: 760 m.

Servitudes: 100'240 et 2015/2243/0

Mention: Aucune

Degré de sensibilité au bruit: III (légalisé)

Note au recensement architectural: --

Désignation cadastrale de la parcelle 280:

Bâtiment agricole n°4208 681 m²

Champ, pré, pâturage 24'156 m²

24'837 m²

PROJET: Construction d'une halle à poulets, de silos et d'une fumière couverte

Les propriétaires:

*Ch. Guignet
PELET BÜHLER et
Yves*

Le maître de l'ouvrage,
Christian Guignet :

Ch. Guignet

L'architecte:

Mis à l'enquête au greffe municipal du

L'attestent au nom de la Municipalité

Le S)

Enquête publique

du 29.10.2022 au 27.11.2022

5804-2022-20

Camac : 214327

STI SERVICE TECHNIQUE INTERCOMMUNAL
DU GROS-DE-VAUD 1040 ECHALLENS

Le géomètre breveté:
Joachim Niggod

Joachim Niggod

Moudon, le 21 juin 2022




NPPR INGÉNIEURS ET GÉOMÈTRES SA
NICOD · PERRIN · PARISOD · REY
Ch. Château-Sec 6 / CP 63 1510 Moudon
Tél. 021 905 15 88 moudon@nppr.ch

1:1000

Dossier n° M220'069/EG

Mensuration semi-numérique numérisée
Géodonnées © Etat de Vaud

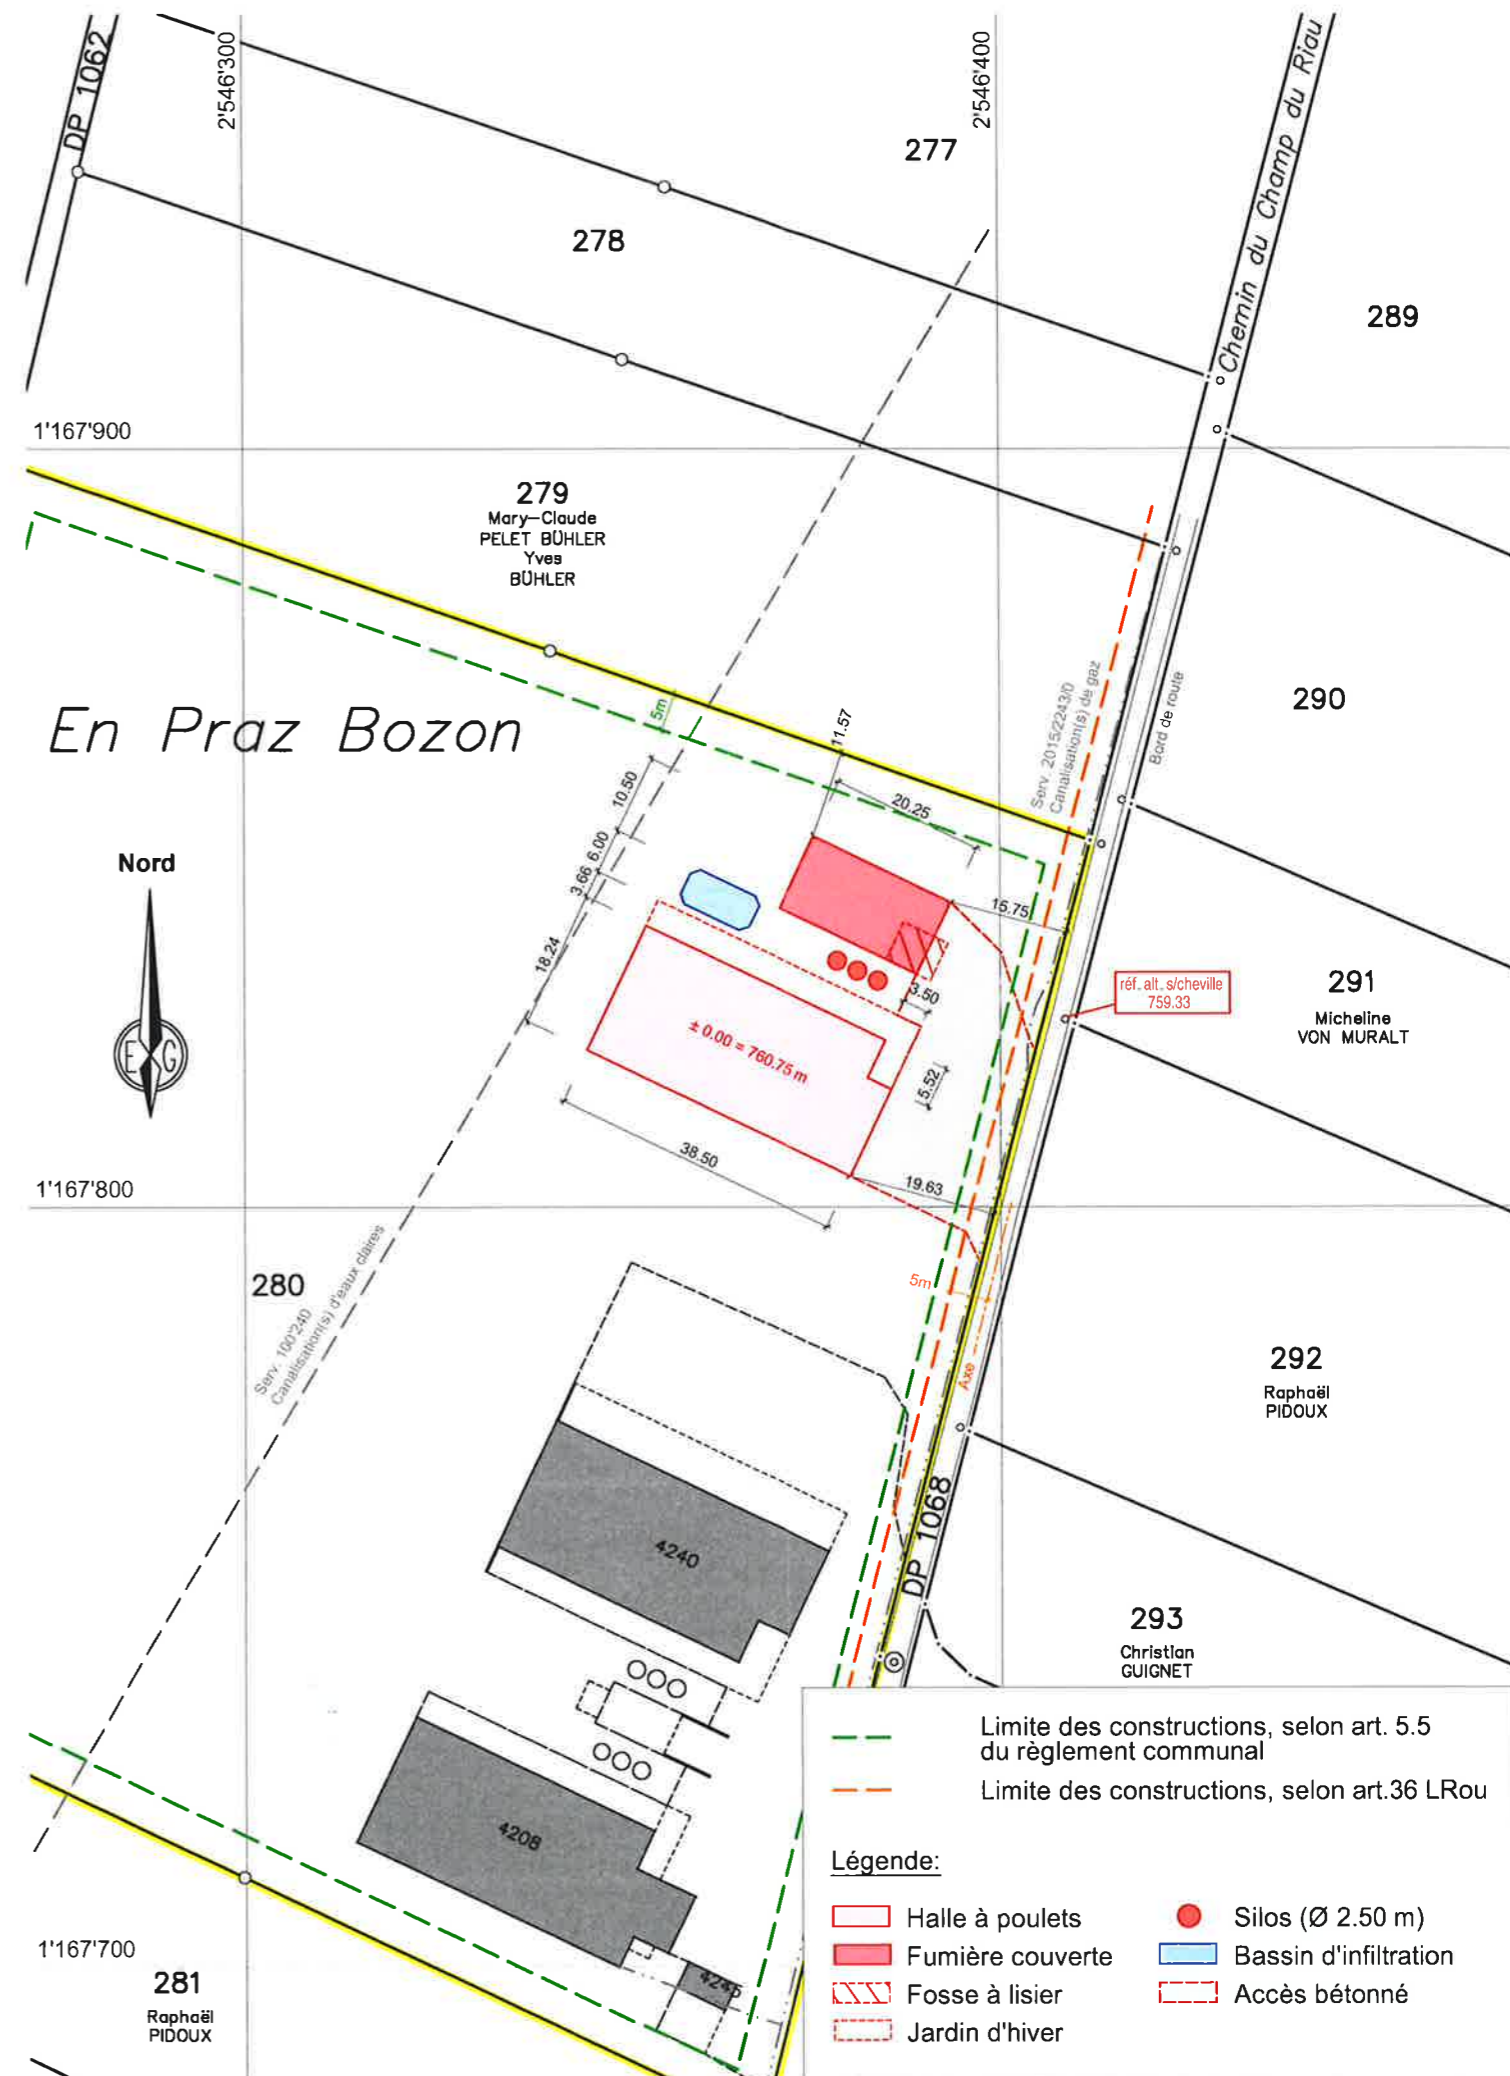

Remarque: - La réalisation du projet implique une mise à jour du plan du Registre Foncier

Note: - Les écoulements d'eau claire et d'eau usée doivent être contrôlés avant d'exécuter les raccordements.