

PLAN POUR ENQUETE

COMMUNE DE JORAT-MENTHUE
(Localité de Villars-Mendraz)

Propriété de M. François CORNU

Parcelle n°5141

Plan n°5804/1045

Zone légalisée: Zone réservée (Zone du village)

Secteur de protection des eaux: Au

Coordonnées moyennes: 2°54'5"450 / 1°16'6"030

Altitude moyenne du terrain: 805 m.

Servitudes: 53'182, 84'069, 53'204, 53'531, 110'764

et 2008/2097/0

Mention: --

Degré de sensibilité au bruit: III (légalisé)

Note au recensement architectural: Bât. n°4055 (note 3)

Bât. n°4053, 4054 et 4237 (note 6)

Désignation cadastrale de la parcelle 5141:

Bâtiment n°4053	40 m ²
Bâtiment agricole n°4054	1539 m ²
Bâtiment agricole n°4237	69 m ²
Habitation n°4055	149 m ²
Accès, place privée	2'180 m ²
Champ, pré, pâturage	4'413 m ²
Jardin	1'323 m ²
	<u>9'713 m²</u>

PROJET:

Modifications intérieures (changement d'affectation),
modification de l'inclinaison de la toiture de la véranda,
agrandissement de la toiture (création d'un couvert),
dépose des plaques Eternit et pose de panneaux sandwichs,
isolation des façades de la partie habitable du bâtiment n°24b.

Le propriétaire:

F. Cornu

L'architecte:

Pierre-André Nicod

Mis à l'enquête au greffe municipal de

L'attestent au nom de la Municipalité

Le S

Enquête publique

du 10.04.2021 au 09.05.2021

5804-2021-2

Camac : 201350

STI

SERVICE TECHNIQUE INTERCOMMUNAL
DU GROS-DE-VAUD 1040 ECHALLENS

Le géomètre breveté:
Pierre-André Nicod

Pierre-André Nicod

1:1000


Dossier n° M24'270/GM

Mensuration graphique numérisée
Géodonnées © Etat de Vaud



Moudon, le 18 février 2021

NPPR INGÉNIEURS ET GÉOMÈTRES SA
NICOD · PERRIN · PARISOD · REY
Ch. Château-Sec 6 / CP 186 1510 Moudon
Tél. 021 905 15 88 moudon@nppr.ch

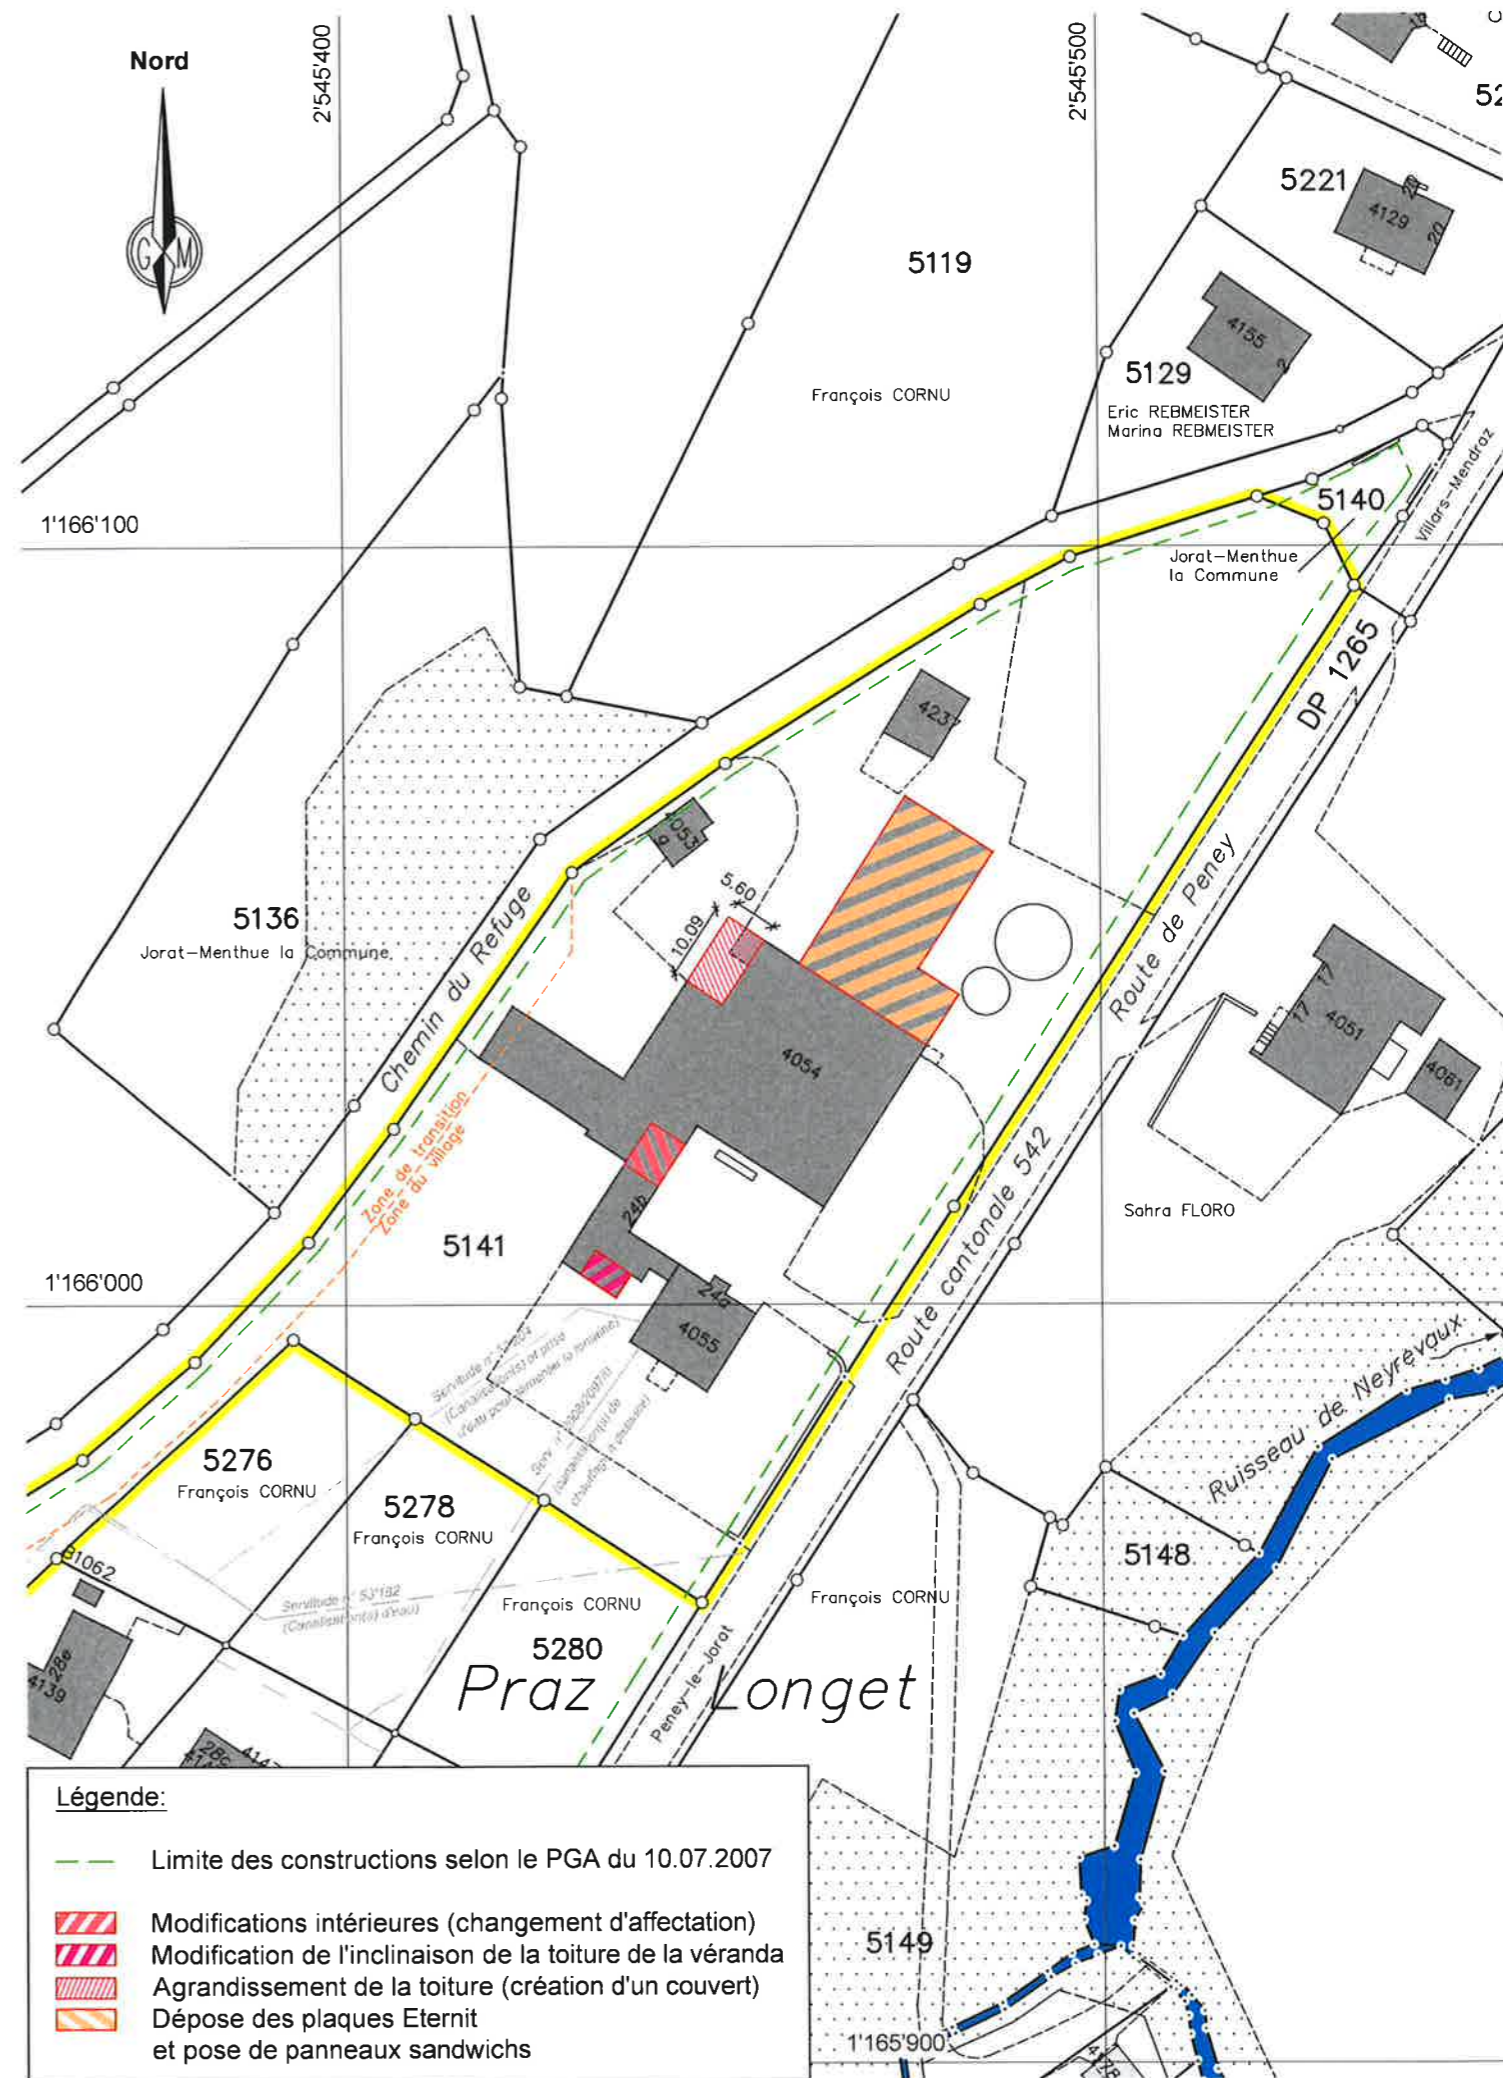

Légende:

- Limite des constructions selon le PGA du 10.07.2007
- ▨ Modifications intérieures (changement d'affectation)
- ▨ Modification de l'inclinaison de la toiture de la véranda
- ▨ Agrandissement de la toiture (création d'un couvert)
- ▨ Dépose des plaques Eternit et pose de panneaux sandwichs

Remarque: - La réalisation du projet implique une mise à jour du plan du Registre Foncier