

PLAN POUR ENQUETE

COMMUNES DE JORAT-MENTHUE ET D'HERMENCHES

Parcelle 508, Propriété de Mme Pamela GUERNIER Plan n° 216/1032

Parcelle 264, Propriété de MM. Bernard et Jacques FIAUX Plan n° 202/6
et Mme Lise-Marie REMUND

Domaines publics n° 24 et 1112

Zone légalisée: Aire forestière	Désignation cadastrale de la parcelle 264:
Secteur de protection des eaux: secteur ÜB	Forêt 2'835 m ²
Coordonnées moyennes: 2'547'550 / 1'166'610	Désignation cadastrale de la parcelle 508:
Altitude moyenne du terrain: 640 m.	Route, chemin 892 m ²
Servitudes: 83991/89649, 84'001, 84'014, 84'106, 89'654, 89'738 et 119'739	Forêt 13'824 m ²
Mention: aucune	Champ, pré, pâturage 30'648 m ²
Degré de sensibilité au bruit: III	
Note au recensement architectural: --	45'364 m ²

PROJET: Remplacement d'une passerelle piétonne en bois
(longueur 5m et largeur 1.20m)

Les propriétaires:

Mme Pamela Guernier M. Bernard FIAUX M. Jacques FIAUX Mme Lise-Marie REMUND

P. Guernier *B. Fiaux* *J. Fiaux* *L.M. Remund*

Dispense d'enquête (avec circ. CAMAC)

Mis à l'enquête au greffe munic du 25.09.2021 au 24.10.2021
L'attestent au nom de la Munic 5804-2021-14
Le Syndic: STI SERVICE TECHNIQUE INTERCOMMUNAL DU GROS-DE-VAUD 1040 ECHALLENS nom de la Municipalité d'Hermenches



Le géomètre breveté:
Joachim Nicod


Moudon, le 11 juin 2021



1:1000

Dossier n° M24'326 / GM

Mensuration numérique
Géodonnées © Etat de Vaud

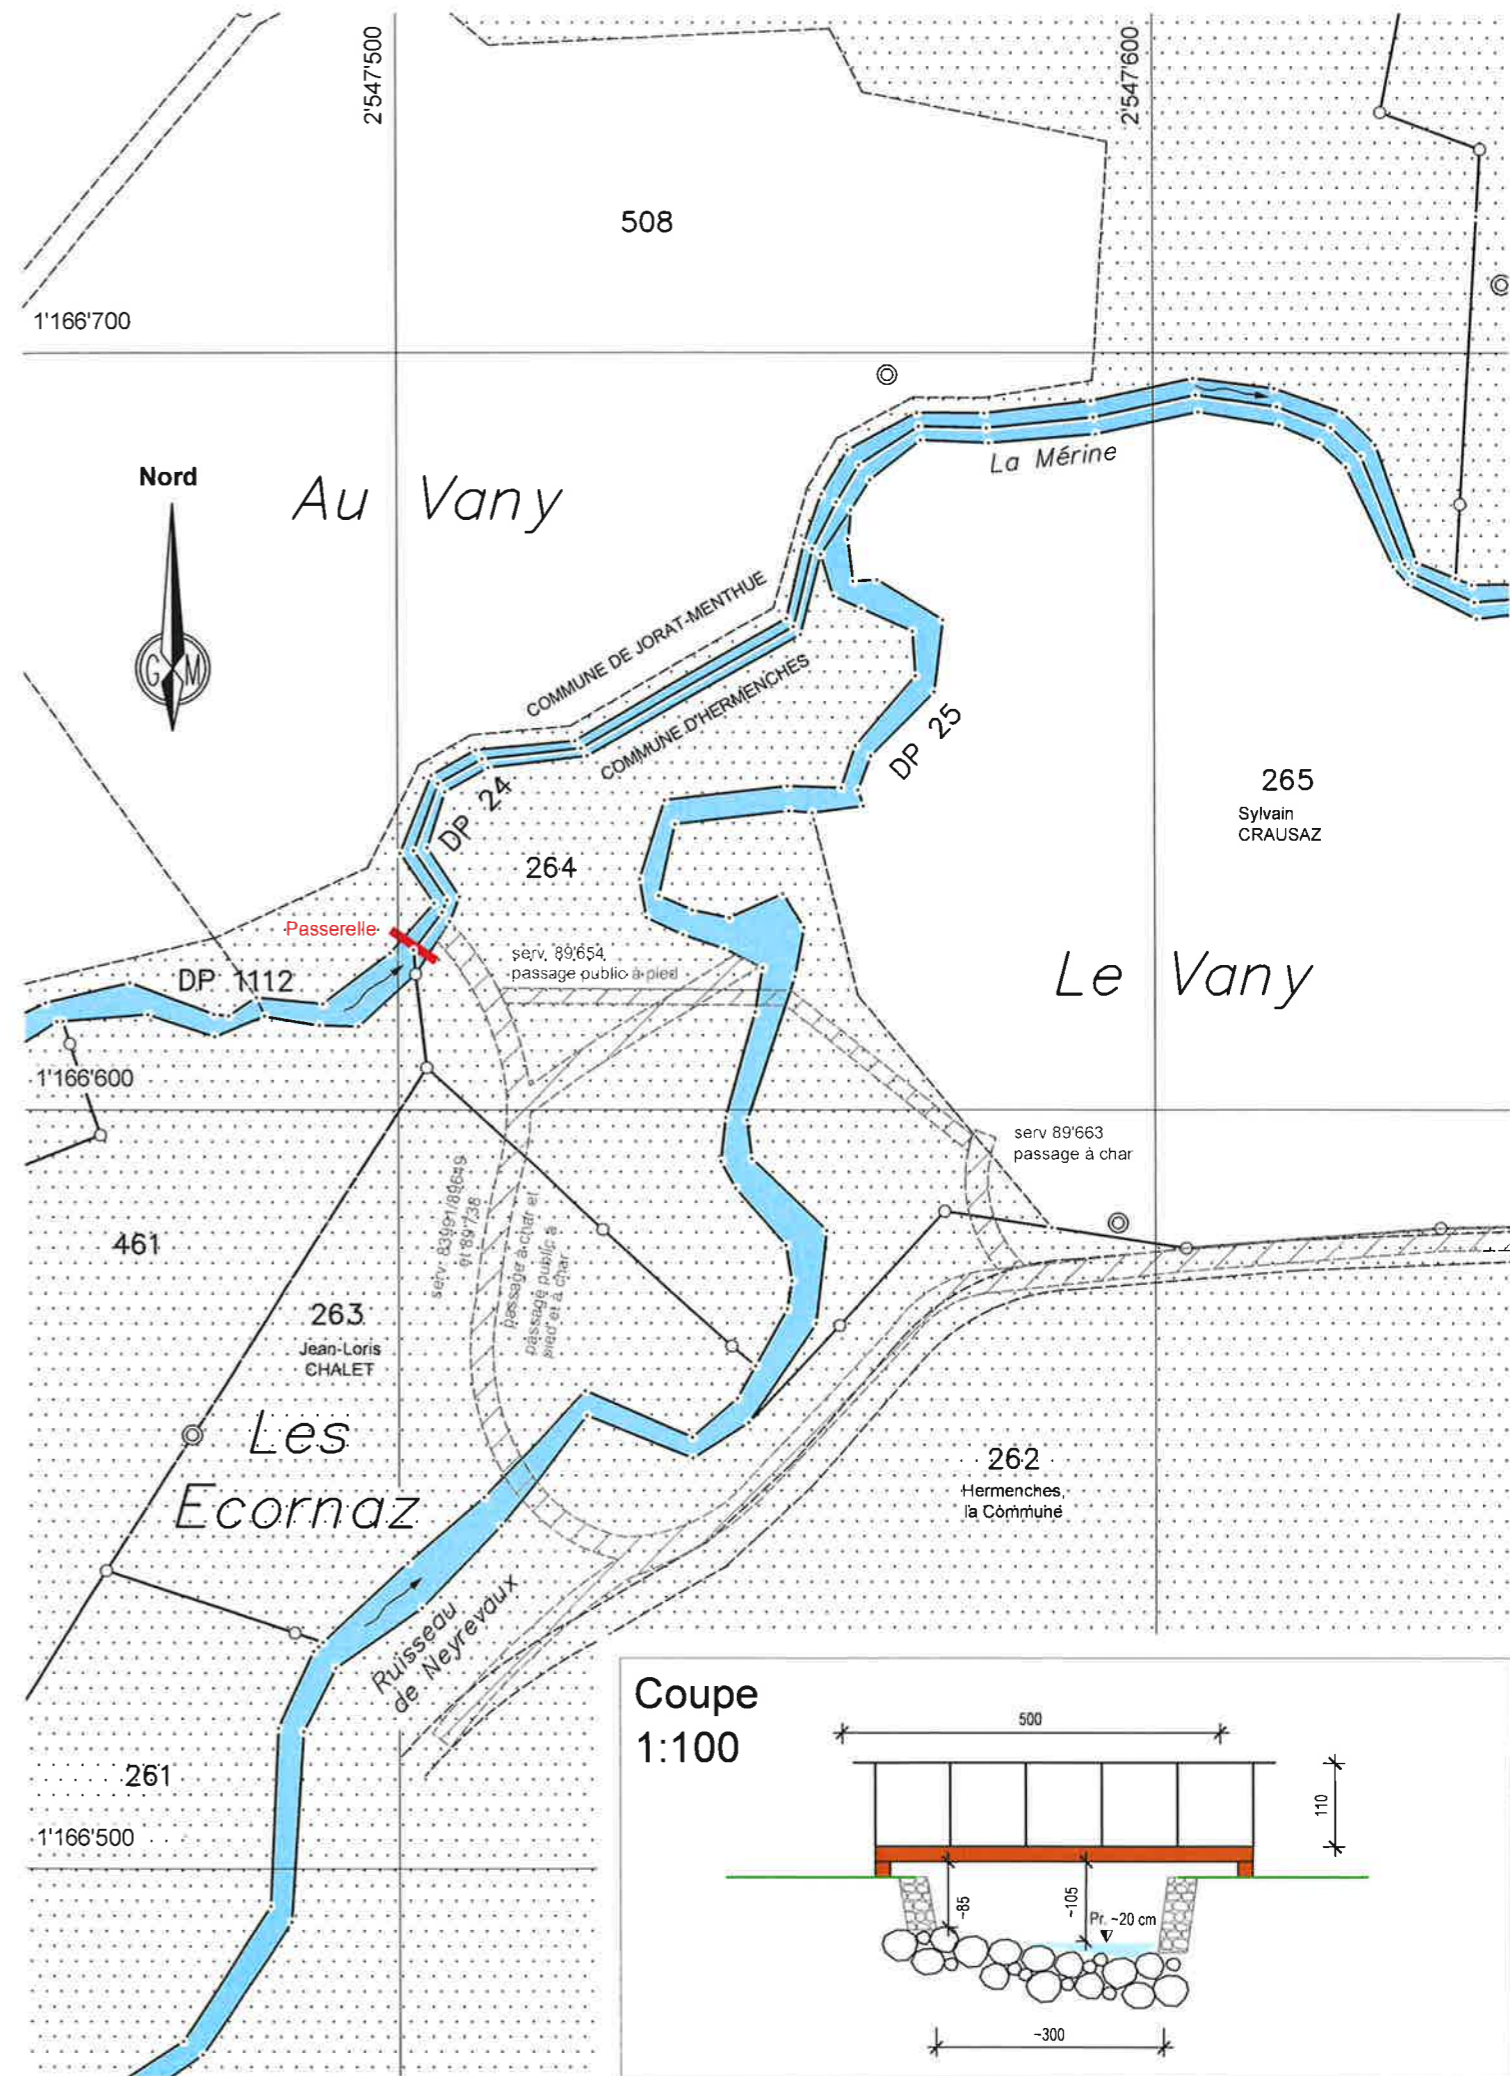

Remarque: - La réalisation du projet n'implique pas une mise à jour du plan du Registre Foncier