

6044

STI

SERVICE TECHNIQUE INTERCOMMUNAL
DU GROS-DE-VAUD 1040 ECHALLENS

Camac : 222558




5804-2023-8

du 29.04.2023 au 28.05.2023

Dispense d'enquête (avec circ. CAMAC)

Pompe à chaleur
air/eau extérieure

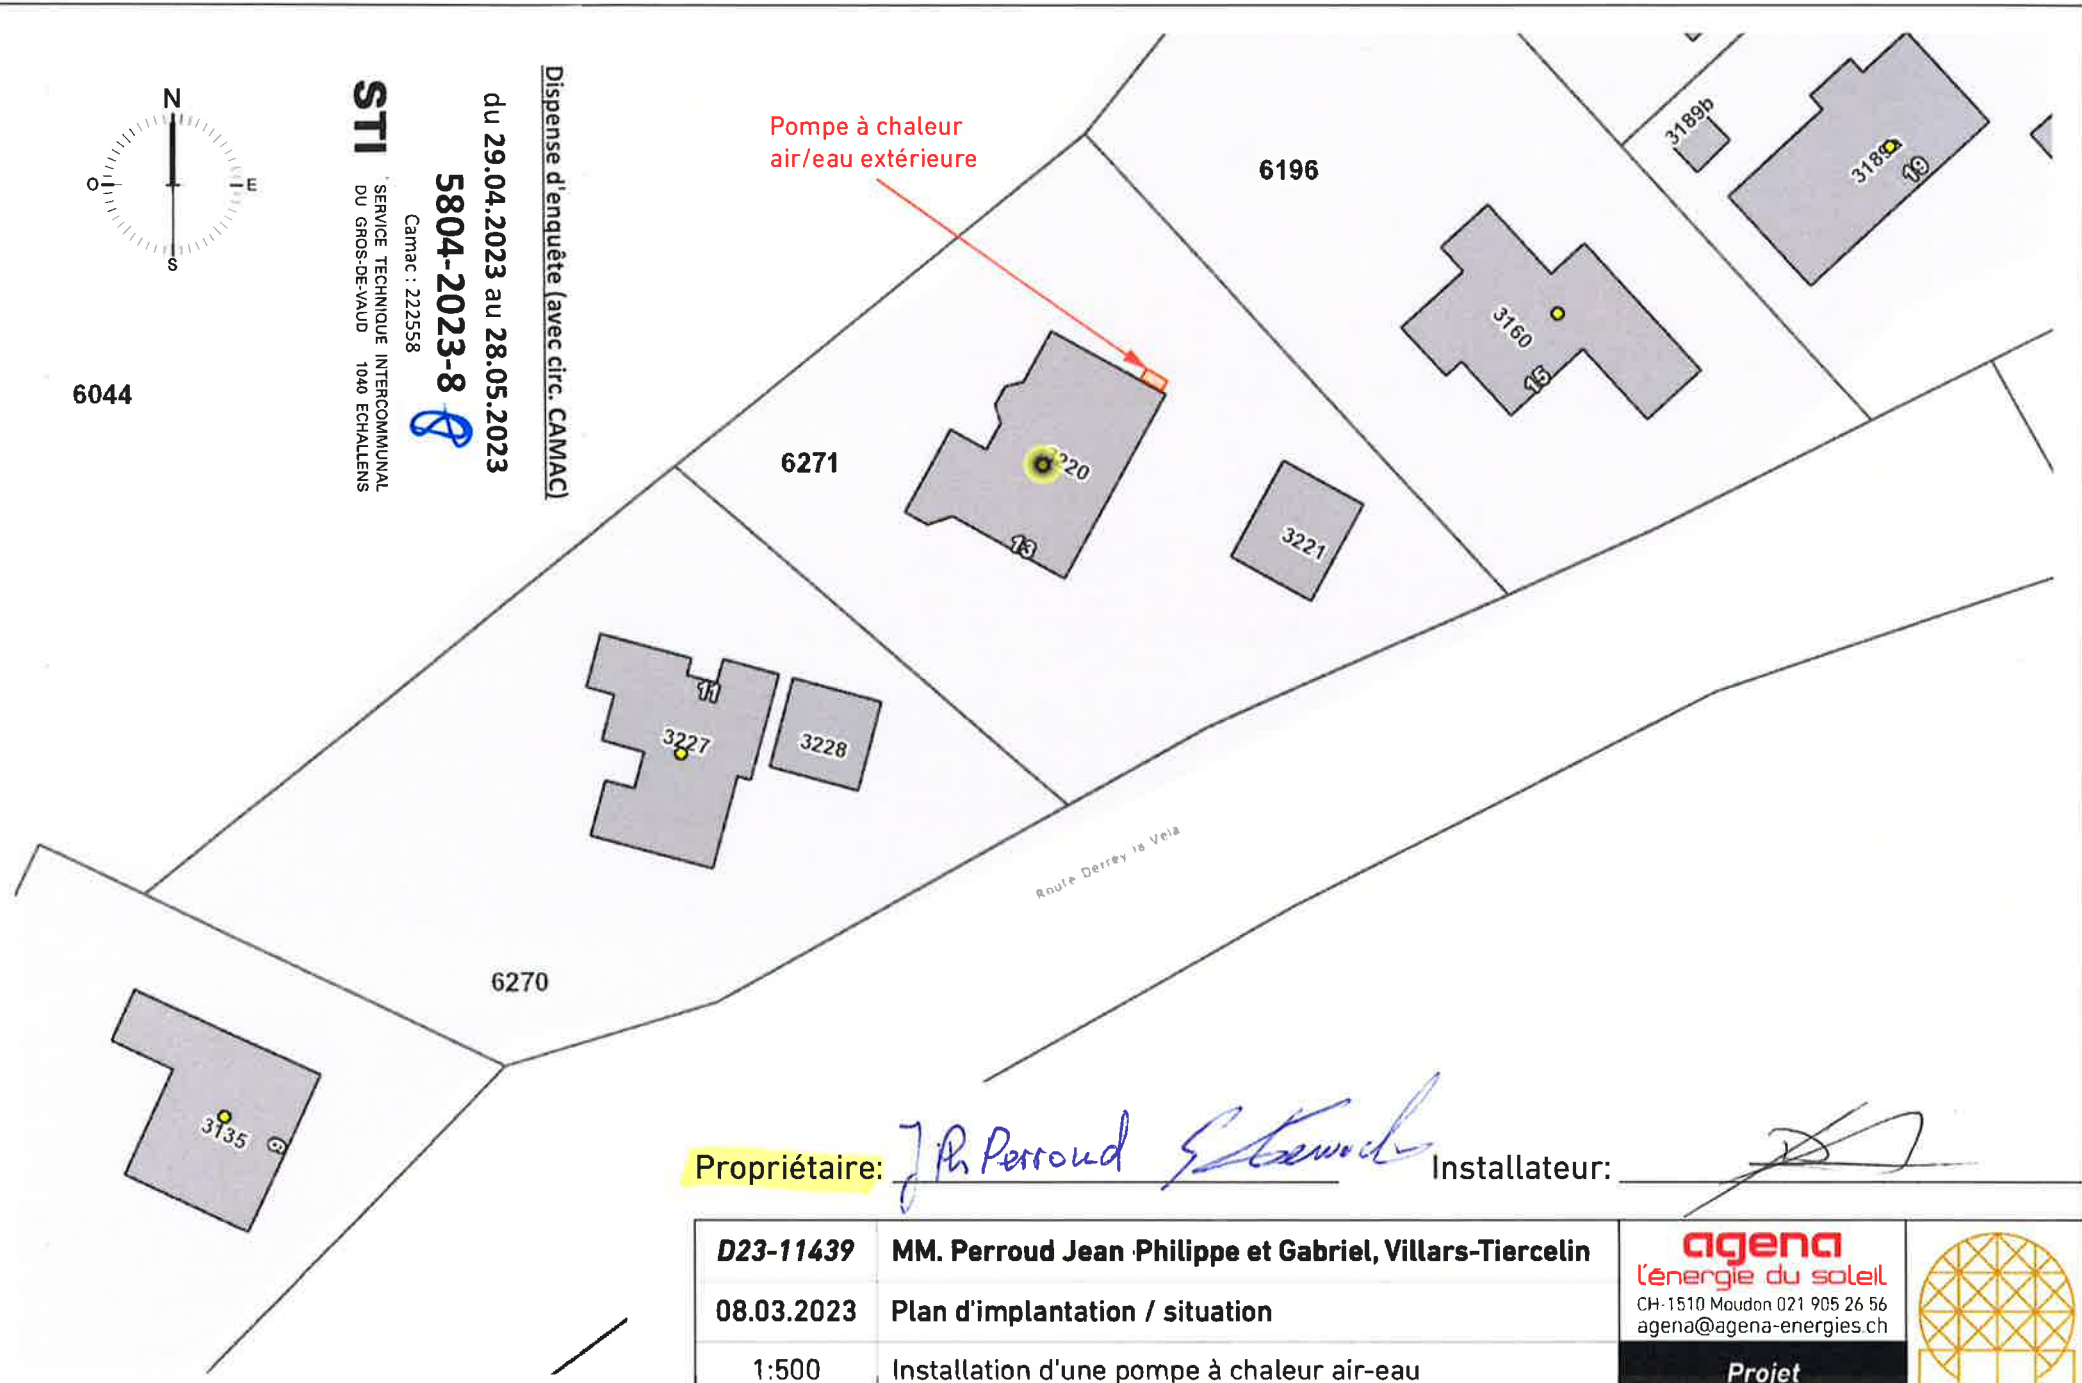

Propriétaire:

J.P. Perroud

Installateur:

[Signature]

D23-11439

MM. Perroud Jean Philippe et Gabriel, Villars-Tiercelin

08.03.2023

Plan d'implantation / situation

1:500

Installation d'une pompe à chaleur air-eau

agena
l'énergie du soleil
CH-1510 Moudon 021 905 26 56
agena@agena-energies.ch



Projet