

PLAN DRESSE POUR ENQUETE

N°CAMAC 222052
30'626.01

COMMUNE DE JORAT-MENTHUE

FOLIO 2013
ECHELLE 1:1000
COORDONNEES
2'545'515 / 1'164'670
ALTITUDE MOYENNE
845 m

Propriété de:
GAVILLET Bastien

Parcelle n°3079

Habitation et rural ECA n°2037	431 m ²
Bâtiment agricole ECA n°2159	369 m ²
Bâtiment agricole ECA n°2185	480 m ²
Accès, place privée	1'314 m ²
Champ, pré, pâturage	113'523 m ²
Trottoir, place piétonnière	18 m ²
Jardin	1'024 m ²
TOTAL	117'159 m²

NOUVELLE STABULATION POUR VACHES LAITIERES

Affectation selon plan communal des zones du 19 septembre 1979 : Zone agricole Limite des zones
Affectation selon plan communal en voie d'adoption : Zone agricole 16 LAT Limite des zones
Limite des constructions selon art. 36 de la loi sur les routes :
Protection des eaux: secteur "UB"
Note architecturale: - Degré de sensibilité au bruit: III

La réalisation du projet implique une mise à jour du plan au Registre Foncier

Légende:

- Nouveau bâtiment
- Couvert
- SRPA non couvert/fosse à purin
- Arbre
- Panneaux solaires photovoltaïque
- Accès
- Silo (h : 6.20m, 5.20m)

Servitudes:

2003/3813	C	Canalisation(s), fouilles, prise d'eau d'eau et chambre
2003/3842	C	Canalisation(s) d'eau
2003/3819	C	Canalisation(s) : Câble de télécommande
2003/3913	D	Passage à pied et pour tous véhicules
2020/250	C	Passage public à pied

Propriétaires voisins:

3259 Forestier Martine

Enquête publique

du 29.04.2023 au 28.05.2023

5804-2023-10

Camac: 222052

STI SERVICE TECHNIQUE INTERCOMMUNAL
DU GROS-DE-VAUD 1040 ECHALLENS

--- ES : infiltration

Détails: voir plans de l'architecte


Jaquier Pointet SA
Géomètres brevetés



Le Propriétaire:

Sylvain PITTET
Ing. en environnement EPFL
Géomètre breveté

MMA/Yverdon-les-Bains, le 3 mars 2023

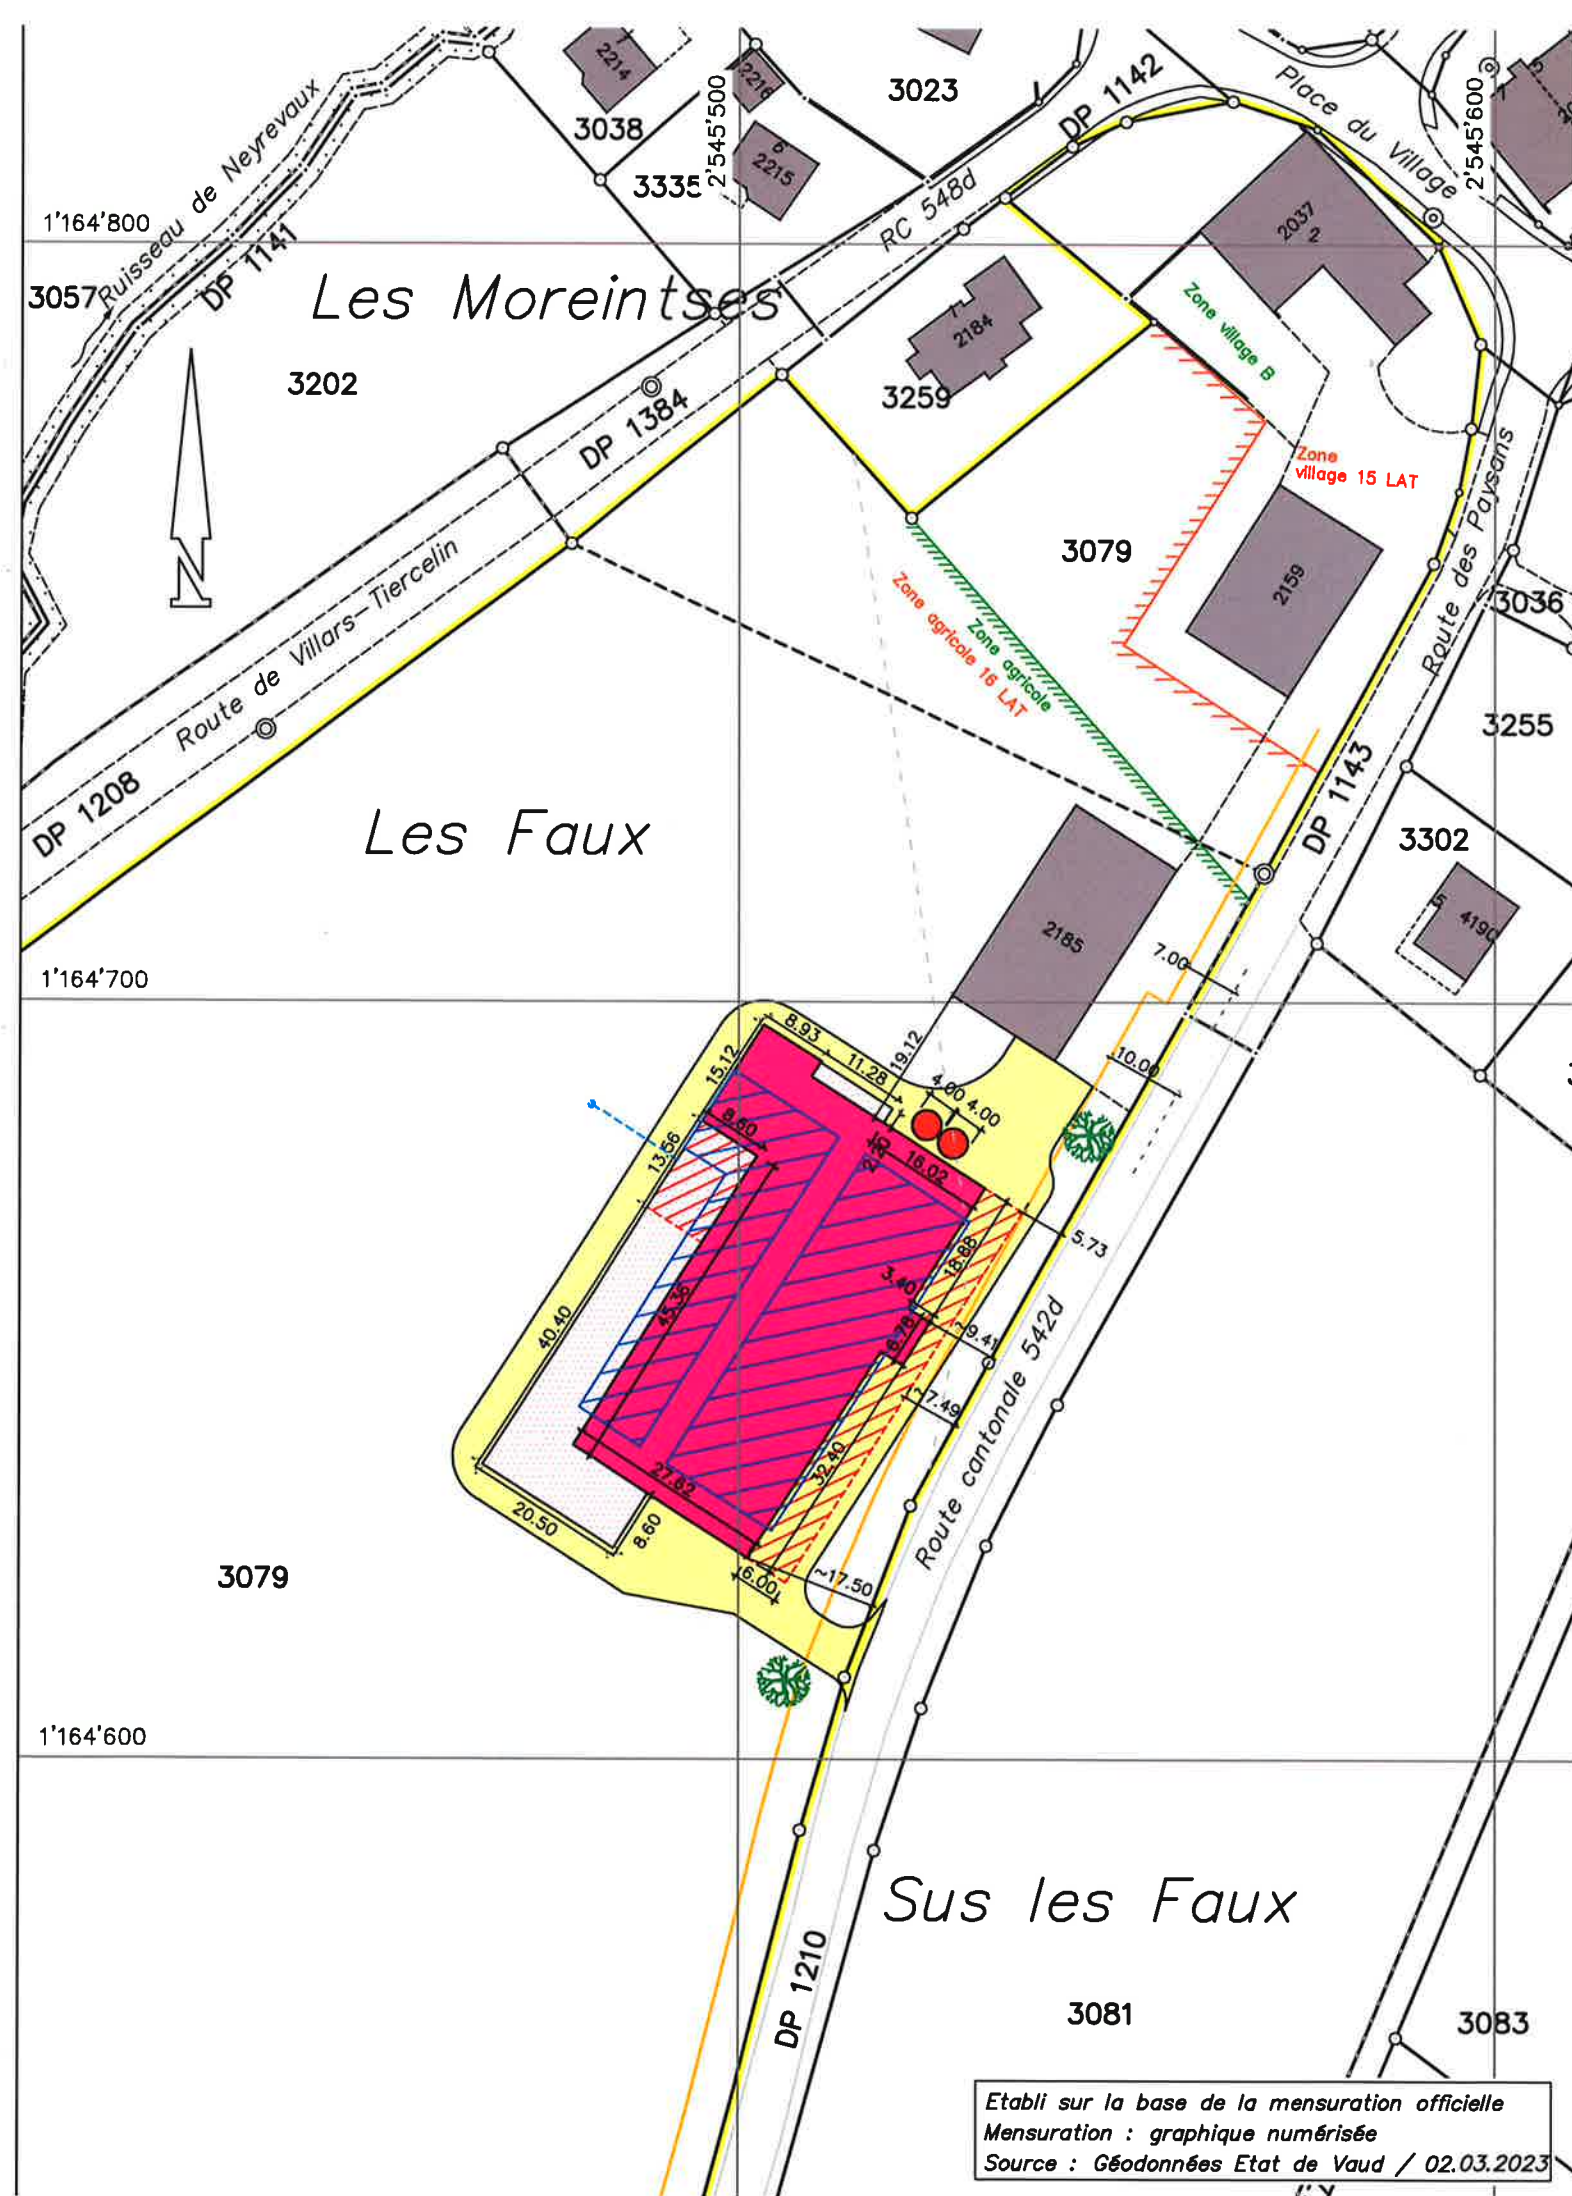

Etabli sur la base de la mensuration officielle
Mensuration : graphique numérisée
Source : Géodonnées Etat de Vaud / 02.03.2023