

COMMUNE DE JORAT-MENTHUE  
(MONTAUBION-CHARDONNEY)

N° CAMAC : 221023

PLAN D' ENQUETE

PROPRIETAIRES : DA CUNHA ARAÚJO Marco, MENDES RIBEIRO DE OLIVEIRA Cristiana	SURFACES CADASTRALES	
PARCELLE N° 2118	PLAN N° 14	
" Chardonney "	Habitation n°ECA 1040	181 m <sup>2</sup>
	Jardin	383 m <sup>2</sup>
	Accès, place privée	63 m <sup>2</sup>
	Total	<u>627 m<sup>2</sup></u>

OBJET DE L'ENQUETE : AMENAGEMENT DE COMBLES ET CREATION D'OUVERTURES EN TOITURE. POSE D'UNE PISCINE HORS SOL ET D'UN CABANON DE JARDIN NON FIXE

COORDONNEES MOYENNES : 2°54'400 / 1°16'100

AFFECTATION : Zone du village selon PPA "Le Village" approuvé le 10 juillet 1998 / Zone réservée

LIMITE DES CONSTRUCTIONS : Selon PPA "Le Village" approuvé le 10 juillet 1998

SURFACE EN ZONE A BATIR : 627 m<sup>2</sup>

SECTEUR DE PROTECTION DES EAUX : Au / üB

DEGRE DE SENSIBILITE AU BRUIT : III

NOTE AU RECENSEMENT ARCHITECTURAL : n° ECA 1040 , note 4

MENTION PUBLIQUE : ID.2003/4779 : précarité de transformation

SERVITUDES : ID.2005/1112 : Canalisation(s) : Prise d'eau à la fontaine (hors projet)  
ID.2005/1113 : Canalisation(s) pour irrigation  
ID.2005/1116 : Voisinage : Vues  
ID.2005/1114 : Canalisation(s) : Prise d'eau et réservoir (hors projet)  
ID.2005/1115 : Canalisation(s) d'eau (hors projet)

LA REALISATION DE CE PROJET N'IMPLIQUE PAS DE MISE A JOUR DU PLAN RF

LE(S) PROPRIETAIRE(S)

SCEAU DE L'AUTORITE

*Marco Araujo*  
*Cristiana Oliveira*

Enquête publique

du 27.05.2023 au 25.06.2023

5804-2023-5

Camac : 221023

STI

SERVICE TECHNIQUE INTERCOMMUNAL  
DU GROS DE VAUD 1040 ECHALLENS


Montricher, le 8 février 2023

le géomètre breveté  
Julien COMTE

MOSINI et CAVIEZEL SA  
Ingénieurs EPF-SIA  
Géomètres officiels  
Morges Montricher Assens Rolle  
Rue du Bourg 18 1147 Montricher  
Tél. 021 8640040 montricher@mc-sa.ch



DOSSIER N°	61'516.01
INDICE	1a
DESSINE	MA
CONTROLE	LG

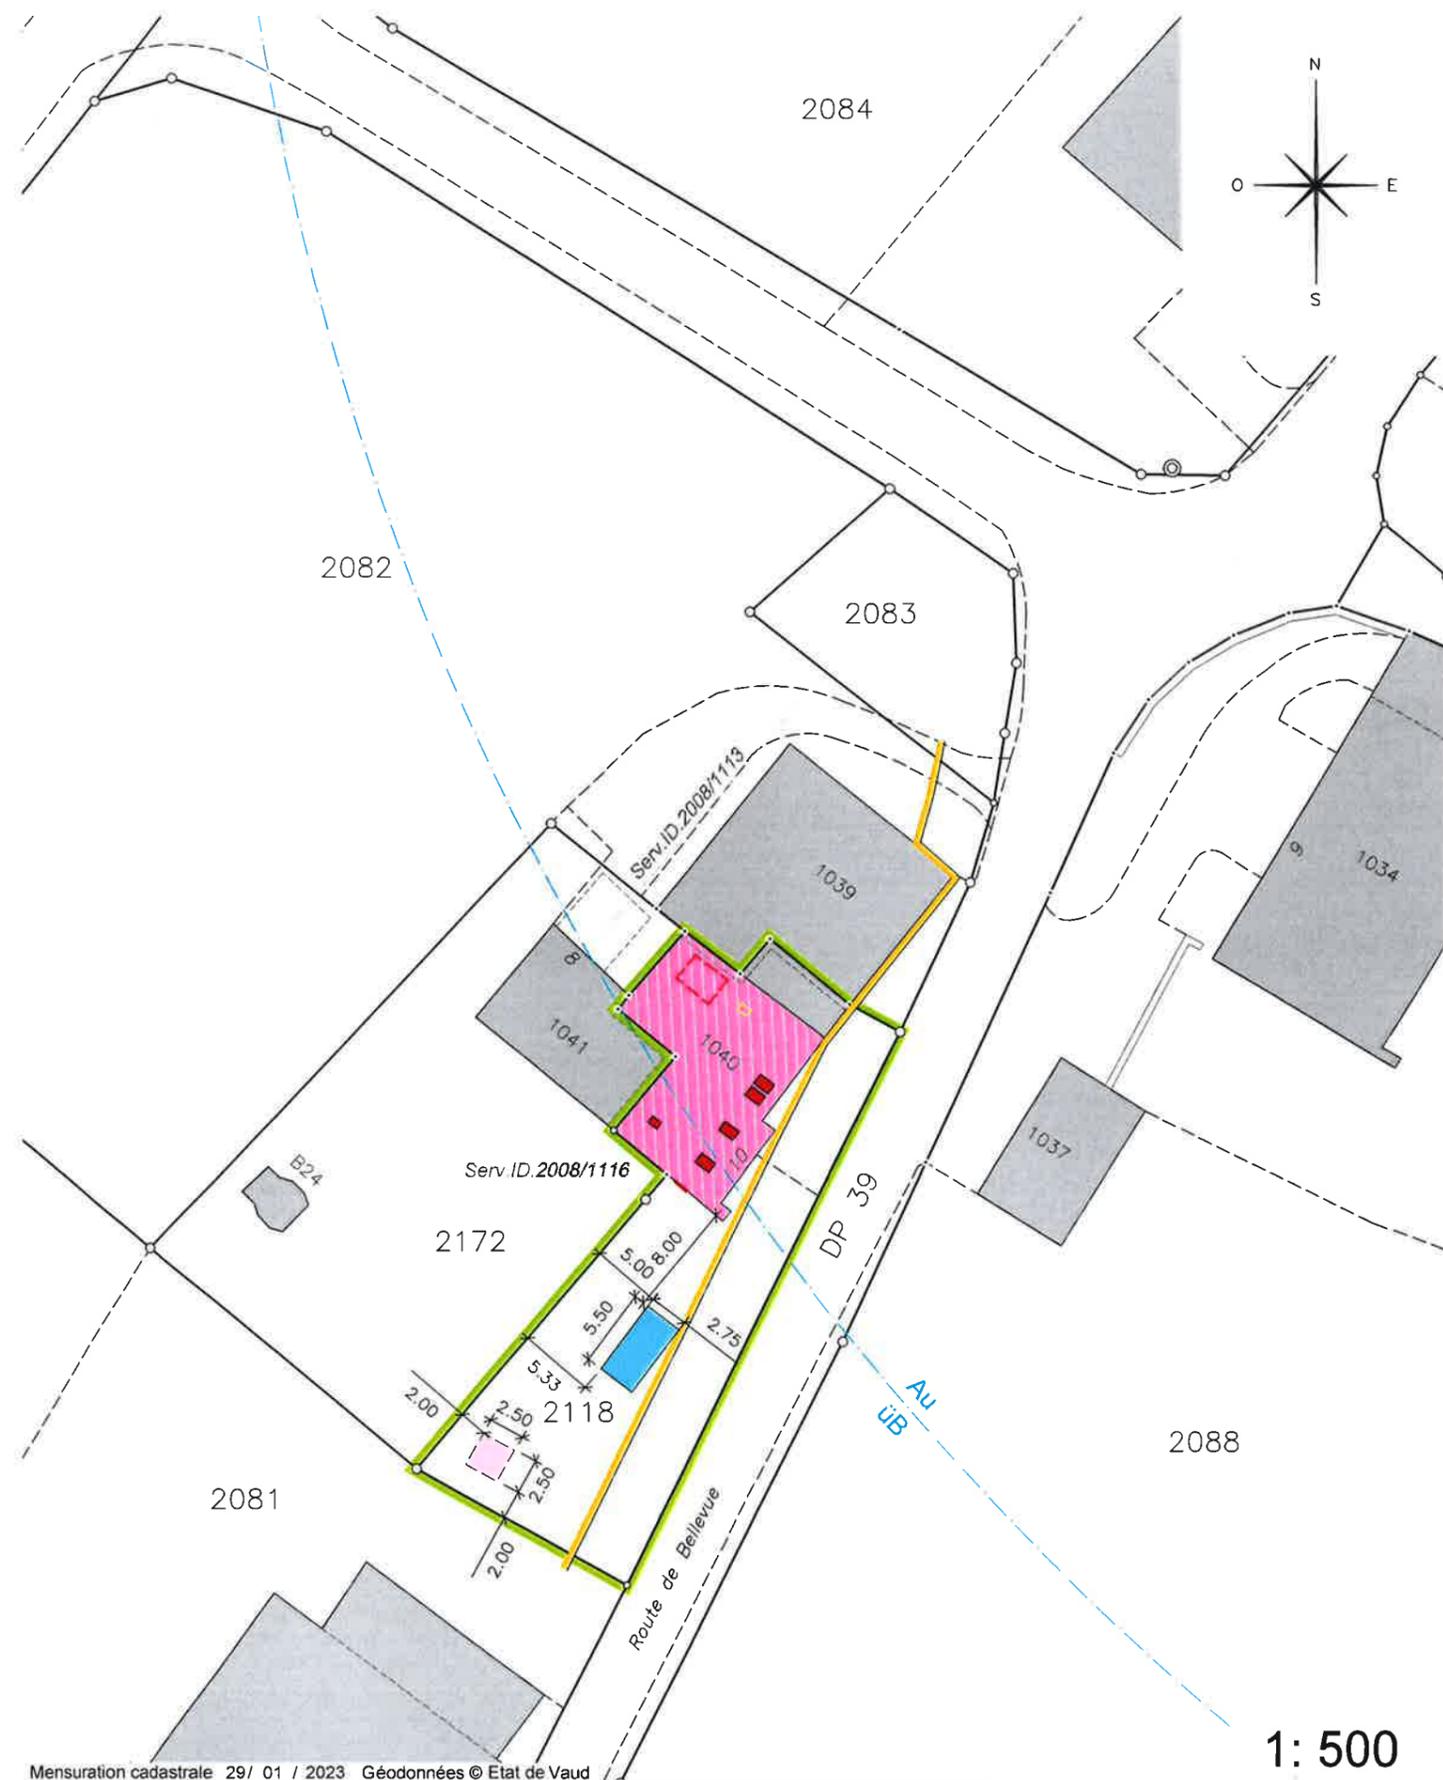

Mensuration cadastrale 29/ 01 / 2023 Géodonnées © Etat de Vaud

1: 500

Propriétaires voisins :

Parc. 2082 : ROBERT Daniel et Xavier  
Parc. 2172 : ROBERT Xavier  
Parc. 2081 : JENNY Laurent

Légende :

- Transformations
- Cabanon de jardin
- Piscine hors sol
- Ouverture en toiture
- Balcon baignoire
- Velux supprimé
- Transformation fenêtre existante en porte-fenêtre