

REÇU LE 15 AOUT 2024

PLAN POUR ENQUETE

COMMUNE DE JORAT-MENTHUE (Localité de Villars-Mendraz)

Propriété de Mme et M. Christine et René CURCHOD

Parcelle n°5109

Zone légalisée: Zone centrale 15 LAT B selon PACom en cours d'approbation
Zone du village selon PGA du 10.07.2007

Secteur(s) de protection des eaux: üB

Coordonnées moyennes: 2'545'615 / 1'166'470

Mention(s): --

Degré de sensibilité au bruit: III

Note(s) au recensement architectural: bât. n°4043, note 4

Désignation cadastrale de la parcelle 5109 :

Habitation n° 4043	207 m ²
Bâtiment n°4128	73 m ²
Jardin	796 m ²
	1'076 m²

- PROJET:
- Création de deux appartements
 - Pose de vélux en toiture
 - Pose d'un couvert avec panneaux photovoltaïques

Les propriétaires:

L'architecte:

Enquête publique

du 31.08.2024 au 29.09.2024

5804-2024-14

Camac : 235484

Le Synd

STI

SERVICE TECHNIQUE INTERCOMMUNAL
DU GROS-DE-VAUD 1040 ECHALLENS

Mis à l'enquête au greffe municipal du

L'attestent au nom de la Municipalité

1:500

Dossier n° M240'112/LN


Mensuration semi-numérique numérisée
Géodonnées © Etat de Vaud



Moudon, le 1er juillet 2024

Le géomètre breveté:
Joachim Nicod

NPPR INGÉNIEURS ET GÉOMÈTRES SA
NICOD • PERRIN • PARISOD • REY
Ch. Château-Soleil 83 1510 Moudon
Tél. 021 905 41 88 moudon@nppr.ch

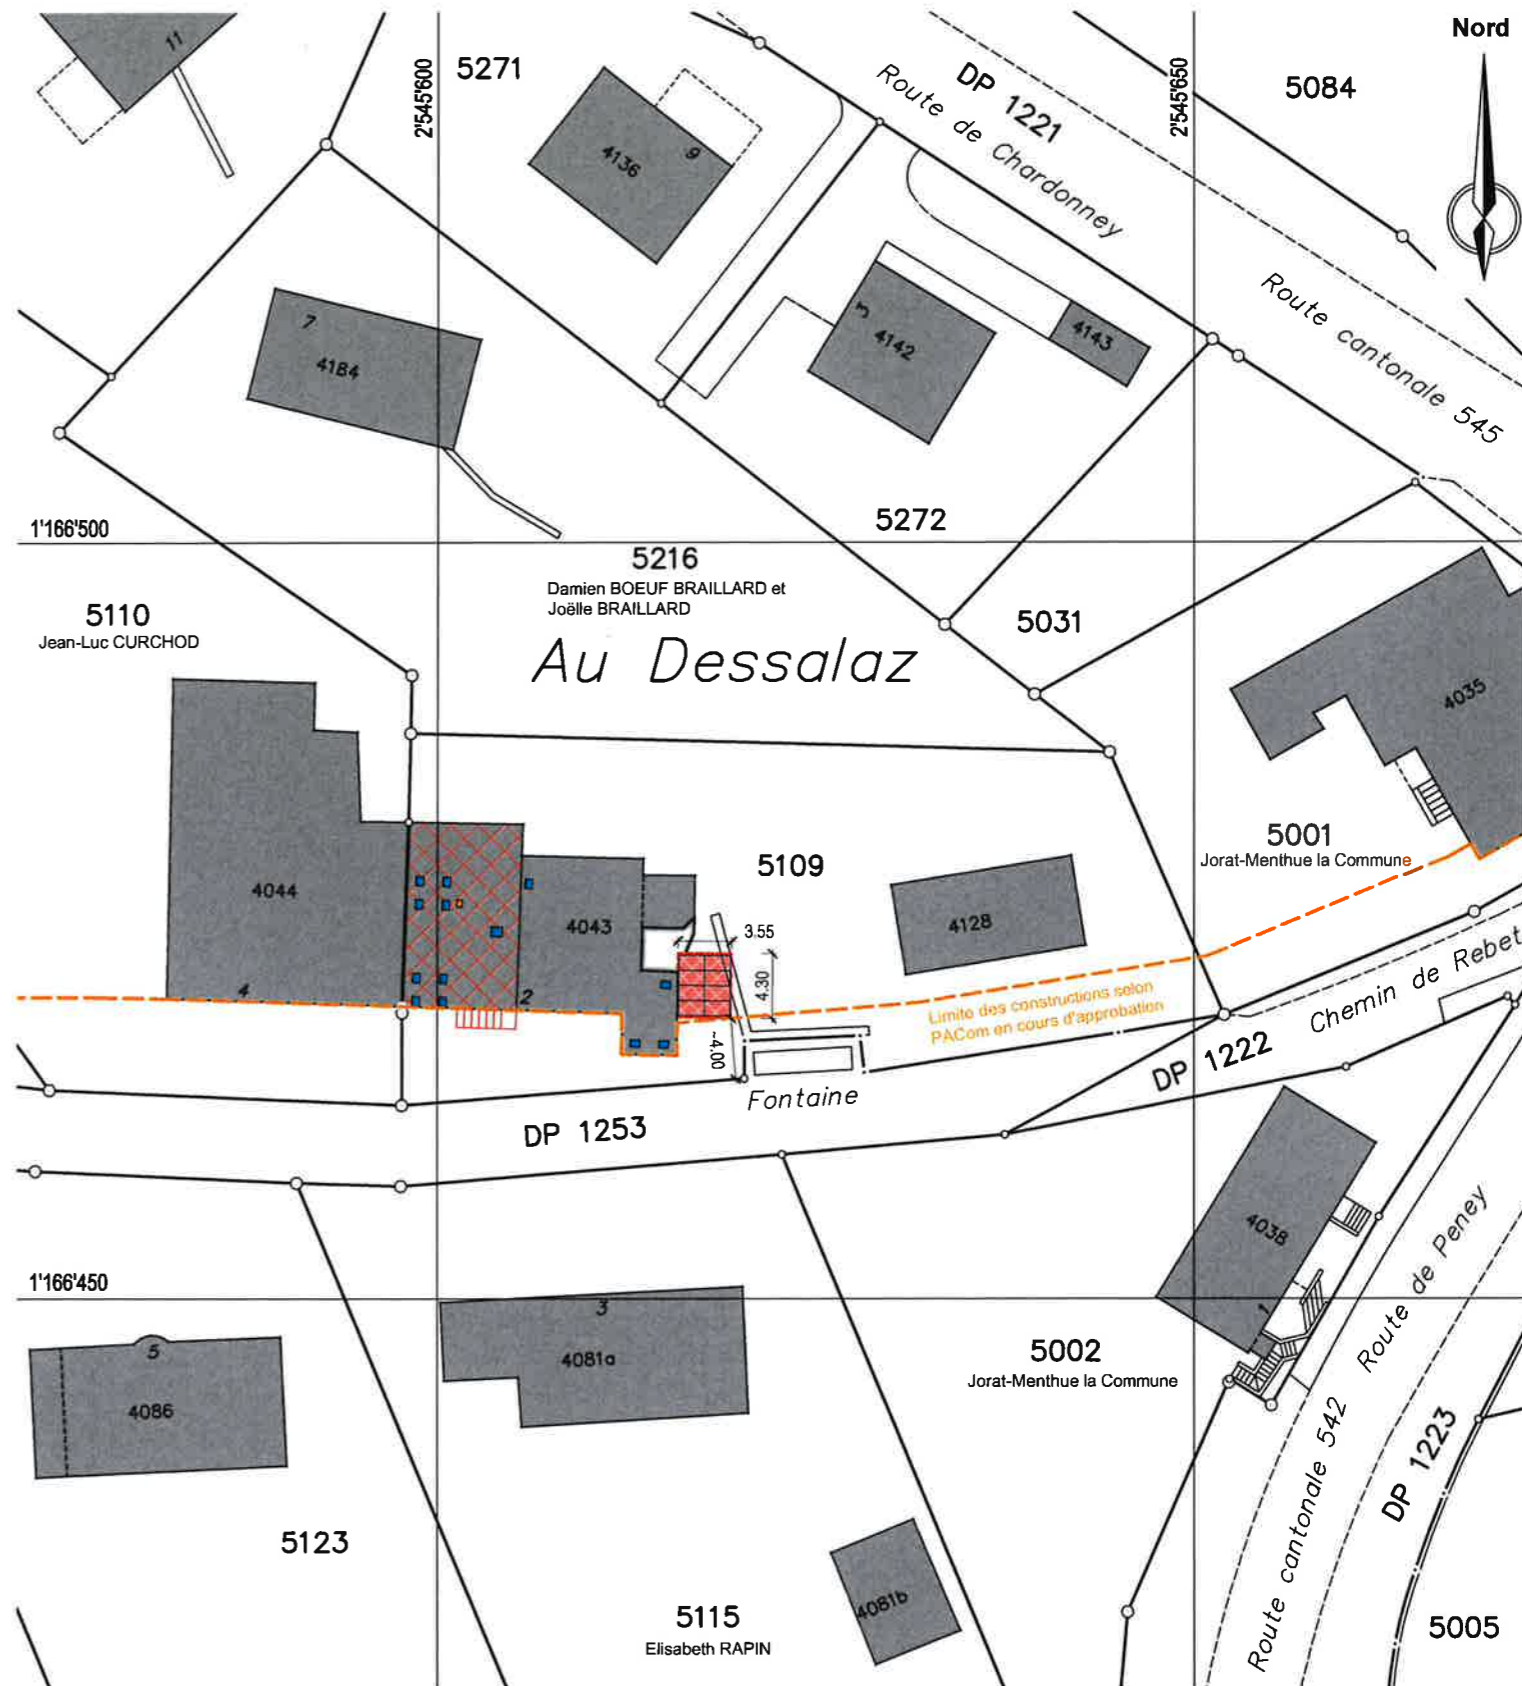

Servitude(s) existante(s) / *concernées par le projet

n°101'483 Canalisations d'électricité (ID.011-2005/004967)

Légende

- Couvert
- Transformations intérieures
- Panneaux photovoltaïques
- Escalier extérieur
- Balcon non cadastrés
- Vélux
- Canal de cheminée

Remarque: la réalisation du projet implique une mise à jour du plan du Registre Foncier