

PLAN POUR ENQUETE

COMMUNE DE JORAT-MENTHUE
(Localité de Villars-Tiercelin)

REÇU LE 23 AVR. 2026

Propriété de Mme Laurence PRALONG

V 1

Parcelle n°6219

Zone légalisée: Zone d'habitations familiales

Secteur(s) de protection des eaux: Au

Coordonnées moyennes: 2'543'950 / 1'163'935

Mention(s): -

Degré de sensibilité au bruit: II

Note(s) au recensement architectural: -

Désignation cadastrale de la parcelle 6219 :

Habitation et garage n° 3176	99 m ²
Jardin	1'112 m ²
Accès, place privée	175 m ²
	<u>1'386 m²</u>

PROJET: Aménagement d'une piscine enterrée

La propriétaire:

Pralong

L'architecte:

NPPR

Enquête publique

du 06.06.2026 au 05.07.2026

5804-2026-3

Camac : 248789

Le Syndic:

STI

SERVICE TECHNIQUE INTERCOMMUNAL
DU GROS-DE-VAUD 1040 ECHALLENS

1:500

Dossier n° M260'021/MM

Mensuration numérique
Géodonnées © Etat de Vaud




Moudon, le 15 avril 2026

Le géomètre breveté

Joachim Nicod

NPPR INGÉNIEURS ET
GÉOMÈTRES SA
NICOD · PERRIN · PARISOD · REY
Ch. Château-Salé 1 / CP 63 1510 Moudon
Tél 021 905 15 88 moudon@nppr.ch

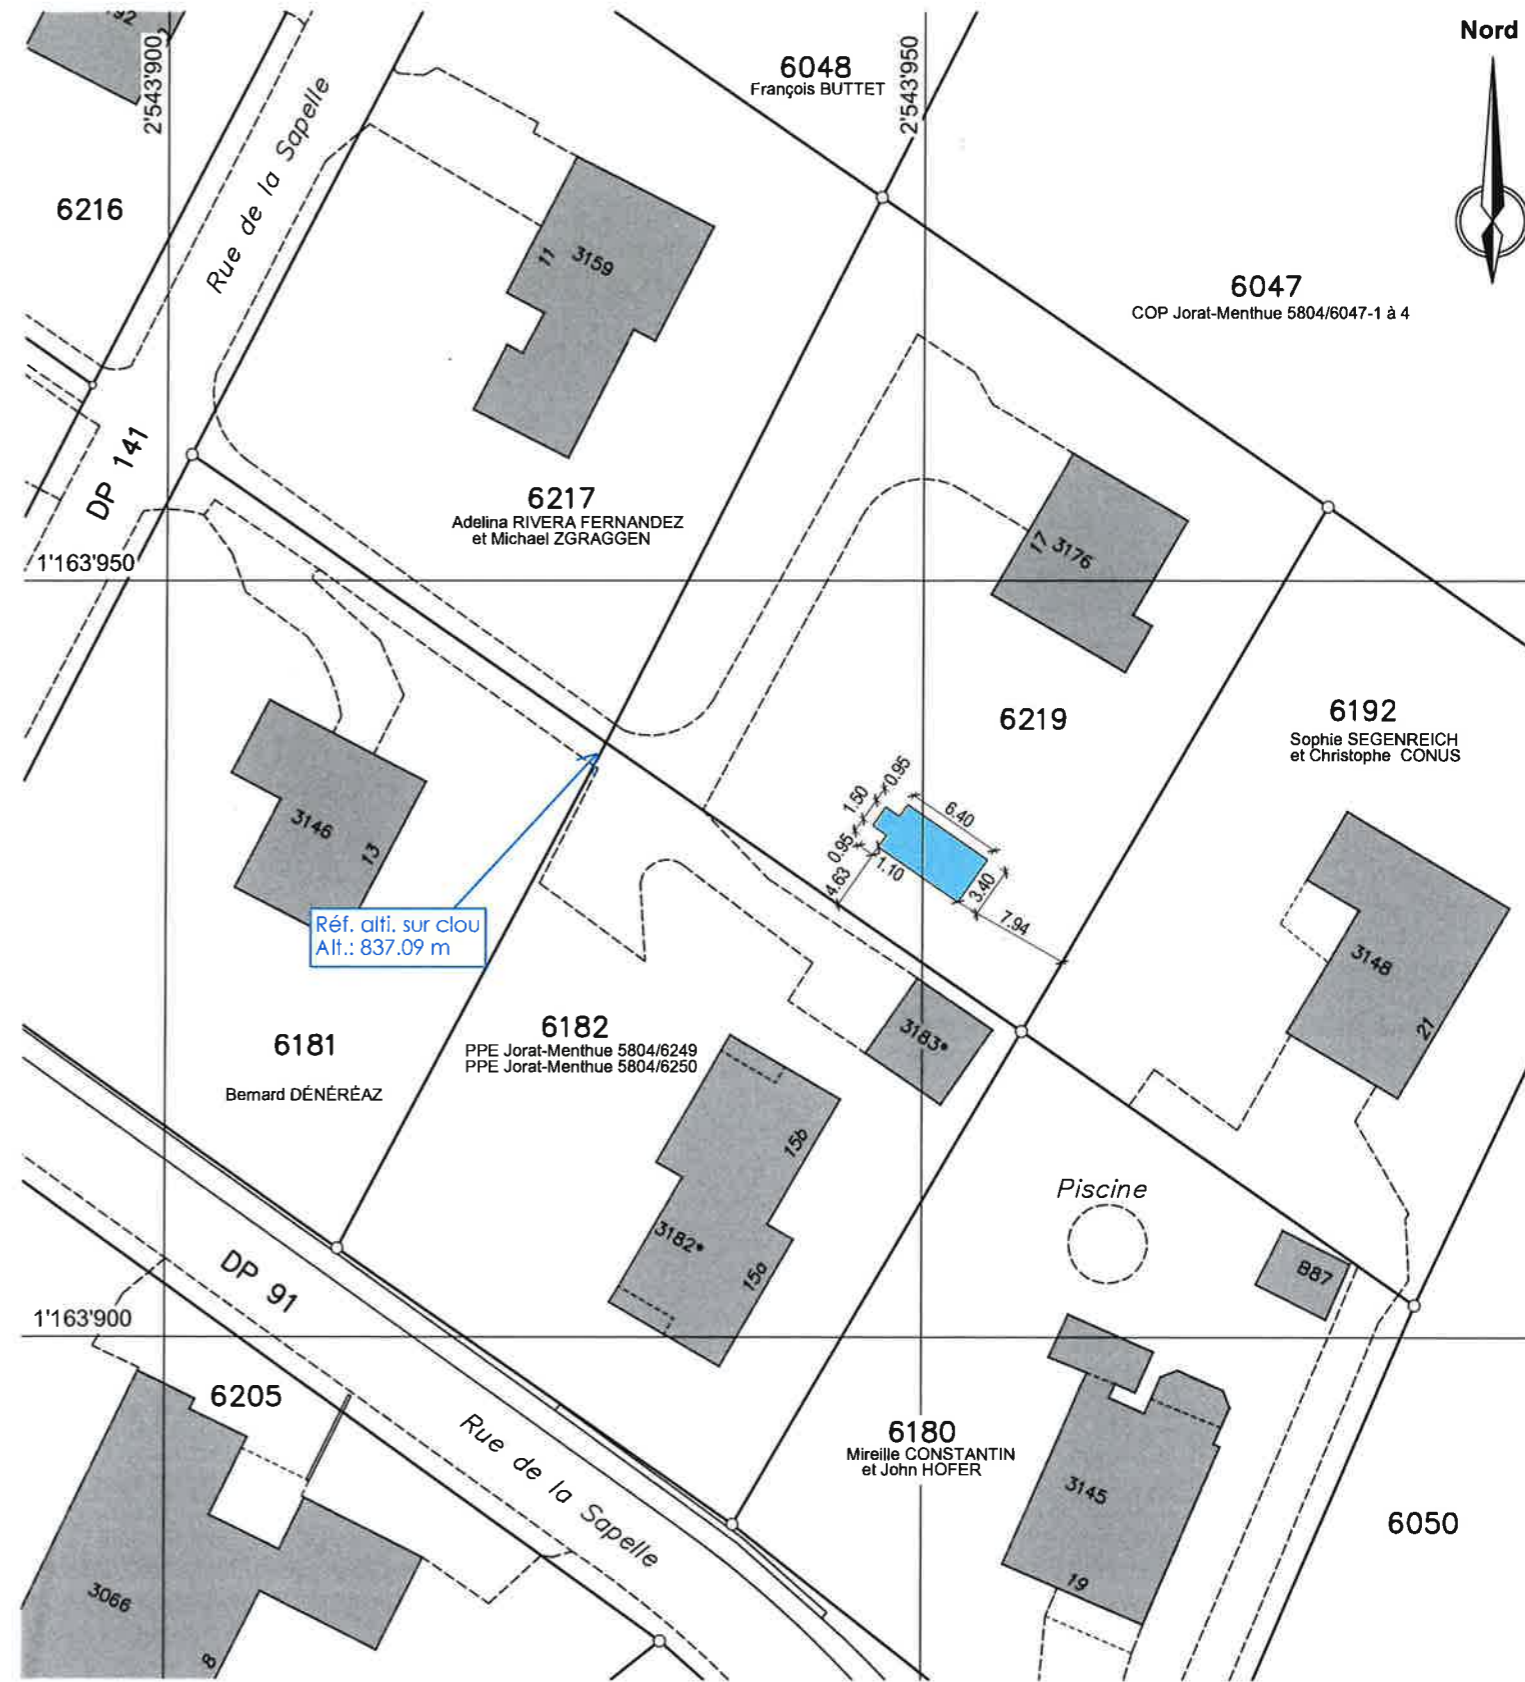

Servitude(s) existante(s) / *concernées par le projet

n°93260 Passage à pied et tous véhicules (ID.005-2001/003096)

n°2010/4455/0 Canalisation(s) d'eau, d'eaux usées et d'eau claires (ID.005-2010/002006)

Légende

Piscine

Remarque: la réalisation du projet implique une mise à jour du plan du Registre Foncier