

PLAN POUR ENQUETE

COMMUNE DE JORAT-MENTHUE
(localité de Peney-le-Jorat)

Propriété de M. Pierre-Laurent Gavillet

Parcelles n°3003 et 3225



Zone légalisée: zone agricole

Secteur de protection des eaux: Au

Coordonnées moyennes: 2°54'53.30"/1°16'51.165"

Altitude moyenne du terrain: 834 m.

Servitudes: 55'639, 55'660, 55'661, 55'669, 55'679, 55'684
011-2011/2210/0, 011-2011/2790/0,
006-2014/2514/0, et 11-2003/1614/0

Mentions: 011-61830 et 011-2002/1021/0

Degré de sensibilité au bruit: III (légalisé)

Note au recensement architectural: --

Désignation cadastrale de la parcelle 3003 :

Accès, place privée	2'958 m ²
Bâtiment(s)	2'867 m ²
Champ, pré, pâturage	16'107 m ²
Forêt	474 m ²
Jardin	1'858 m ²
	<u>24'264 m²</u>

Désignation cadastrale de la parcelle 3225 :

Champ, pré, pâturage	3'368 m ²
Forêt	254 m ²
	<u>3'622 m²</u>

PROJET: Création d'un passage à gué

Le propriétaire:

PL Gavillet

Mis à l'enquête au greffe municipal du

26.08.2022

au

26.09.2022

L'attestent au nom de la Municipalité

Le Syndic:

La Secrétaire:

Le géomètre breveté:
Joachim Nicod

Moudon, le 1er juillet 2022


1:1000

Dossier n° M220022/PM

Mensuration transitoire
Géodonnées © Etat de Vaud



NPPR INGÉNIEURS ET GÉOMÈTRES SA
NICOD · PERRIN · PARISOD · REY
Ch. Château-Sec 6 / CP 186 1510 Moudon
Tél. 021 905 15 88 moudon@nppr.ch

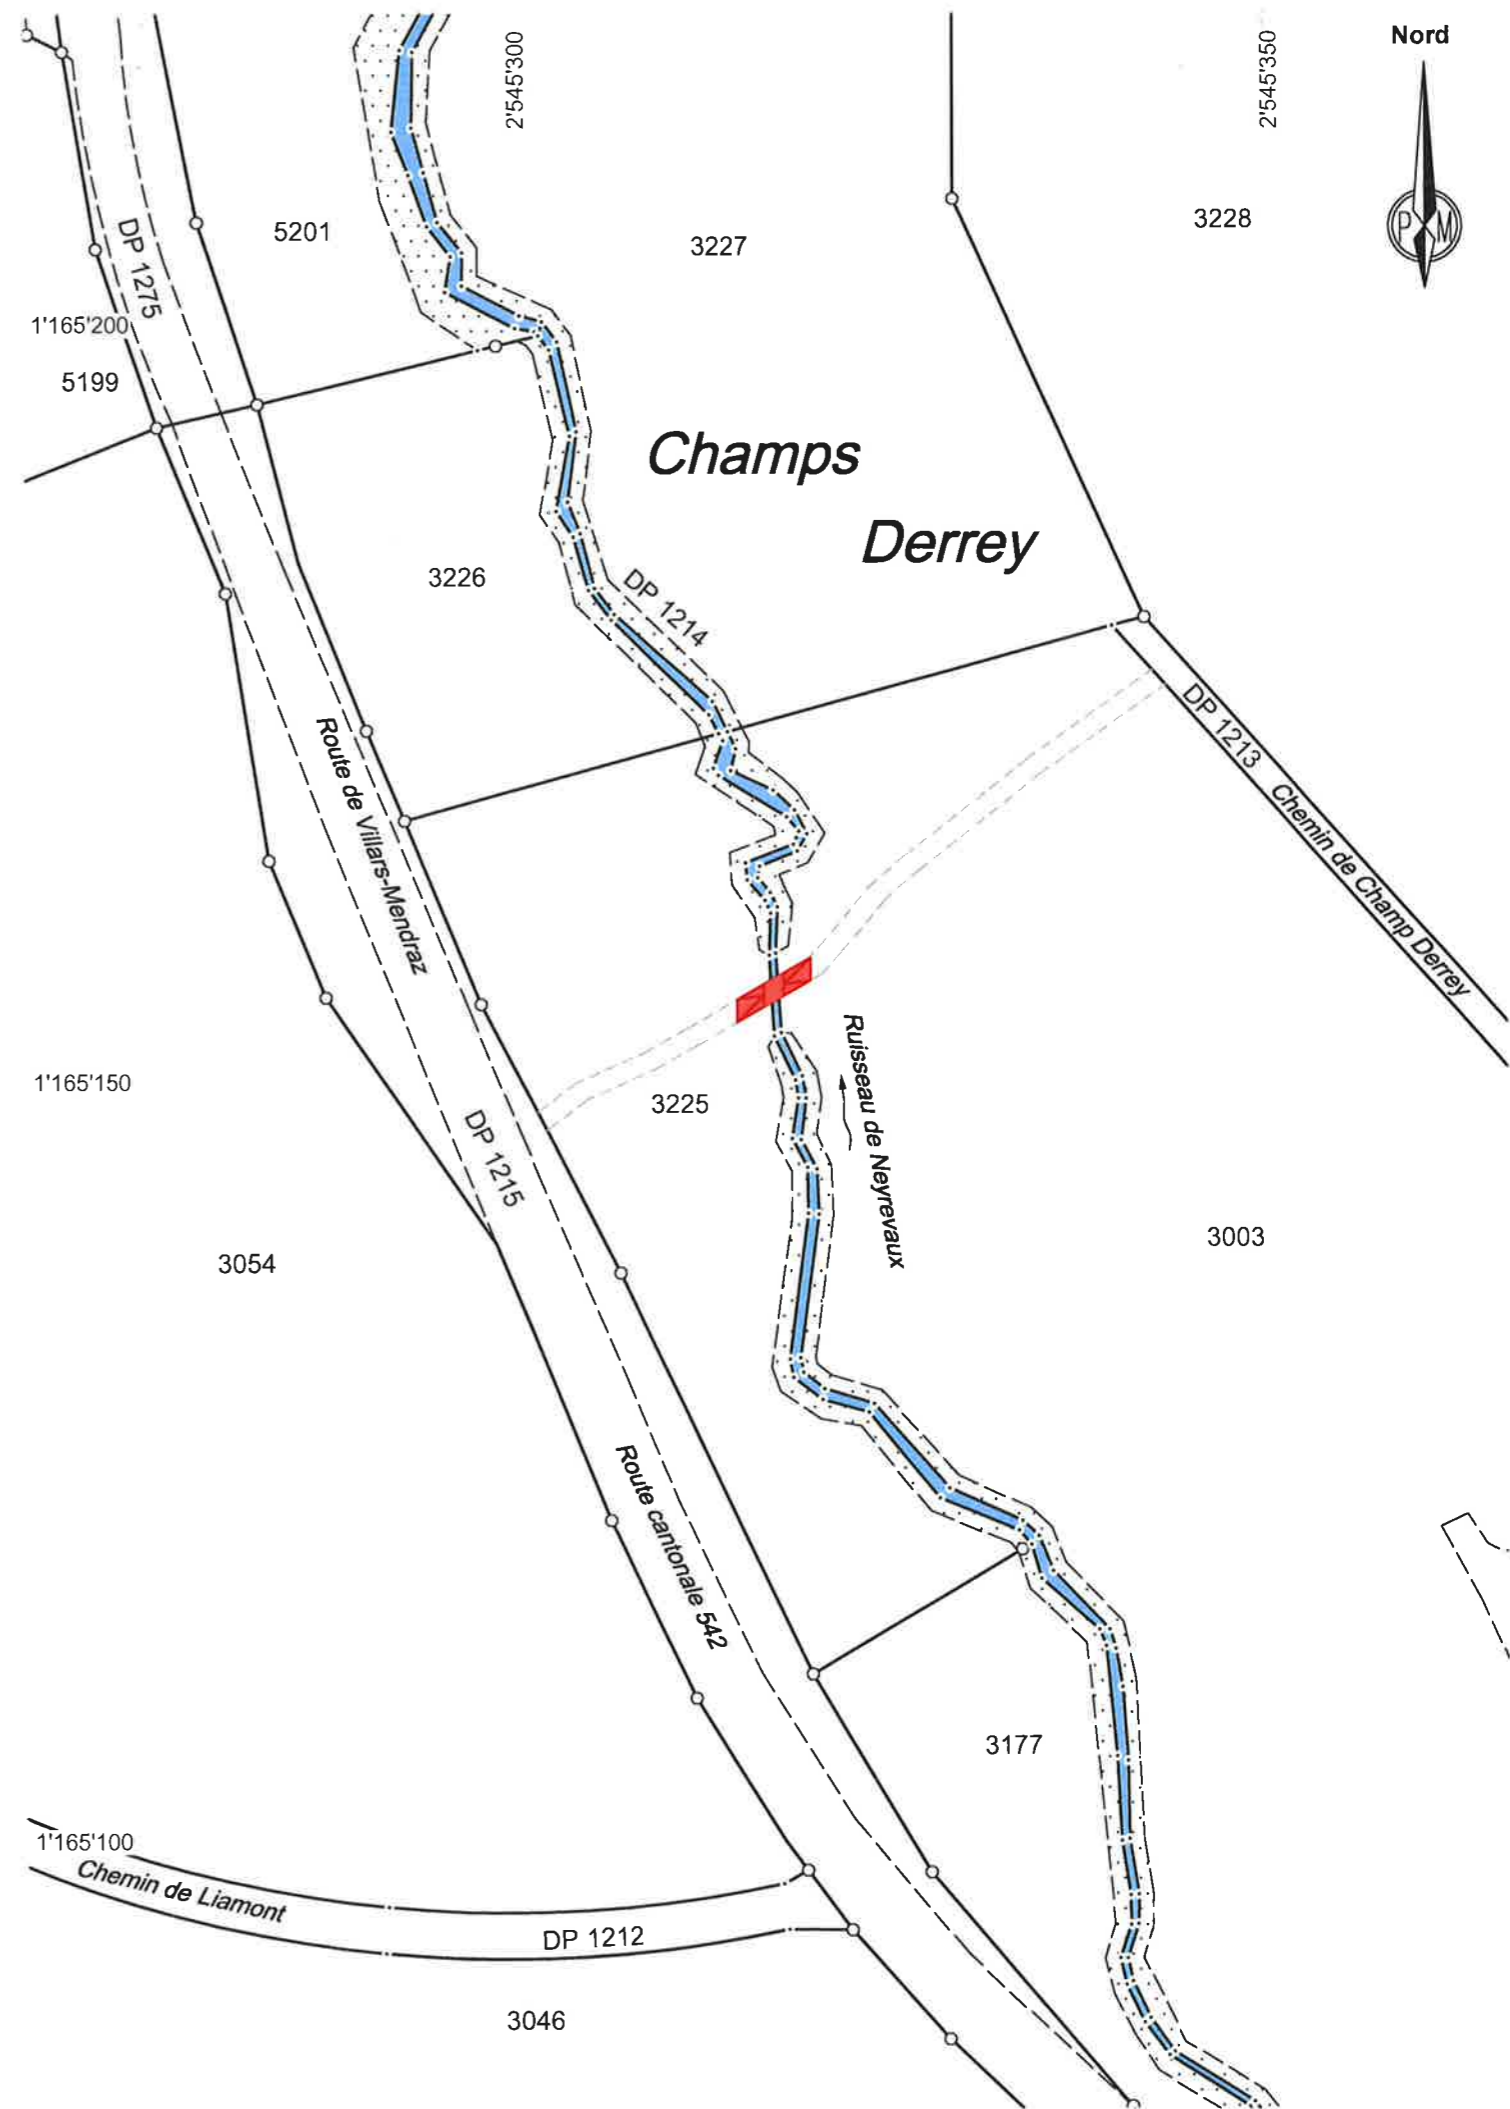

Remarque: - La réalisation du projet n'implique pas une mise à jour du plan du Registre Foncier