

Commune de Jorat-Menthue (Peney-le-Jorat)

DT 2652-14/THCA

Coordonnées moyennes : 2'545'855 / 1'164'495

Mézières, le 7 avril 2025

Lieu -dit / adresse	Peney-le-Jorat / Chemin des Charbonnières 1
Affectation du sol selon PGA	Zone du village A
Affectation du sol selon PACom en cours	Zone centrale 15 LAT A
Secteur de protection des eaux	ÜB
Dangers naturels (sur la parcelle)	RUI
Limite des constructions	Selon PE fixant la limite des constructions (27.02.1970) Art. 36 LRou
Note au recensement architectural	Habitation et rural ECA 2053 : note 4
Degré de sensibilité au bruit	III
Dérogations (de compétence du géomètre)	--
Immatriculation au RF après travaux	Oui
SERVITUDES :	Seules les servitudes utiles au projet et dont le tracé est connu sont reportées sur le plan
C	Canalisation(s) d'eau et droits accessoires ID.011-2003/003829
MENTION :	Aucune

Plan dressé pour mise à l'enquête

Transformations et agrandissement de l'appartement existant

PROPRIETE DE :	PARC.	DESIGNATION RF
Volpe Dakin Charlotte Sophie Dakin Thomas John Macleay	3121	Surface totale 3'098 m² Habitation et rural ECA 2053 330 m ² Garage ECA 2142 21 m ² Jardin 1'144 m ² Champ, pré, pâturage 1'603 m ²

Les propriétaires :

[Signature]

Sceau communal :

Enquête publique
du 07.06.2025 au 06.07.2025
5804-2025-2
Camac : 239117
STI SERVICE TECHNIQUE INTERCOMMUNAL
DU GROS-DE-VAUD 1040 ECHALLENS

GEMETRIS

GÉOMATIQUE
INFRASTRUCTURES
INNOVATION
TECHNOLOGIES


G. Steiner

ENTREPRISE AFFILIÉE
ORDRE VAUDOIS
DES GEOMETRES

ISO
9001

ISO
14001

ENTREPRISE CERTIFIÉE

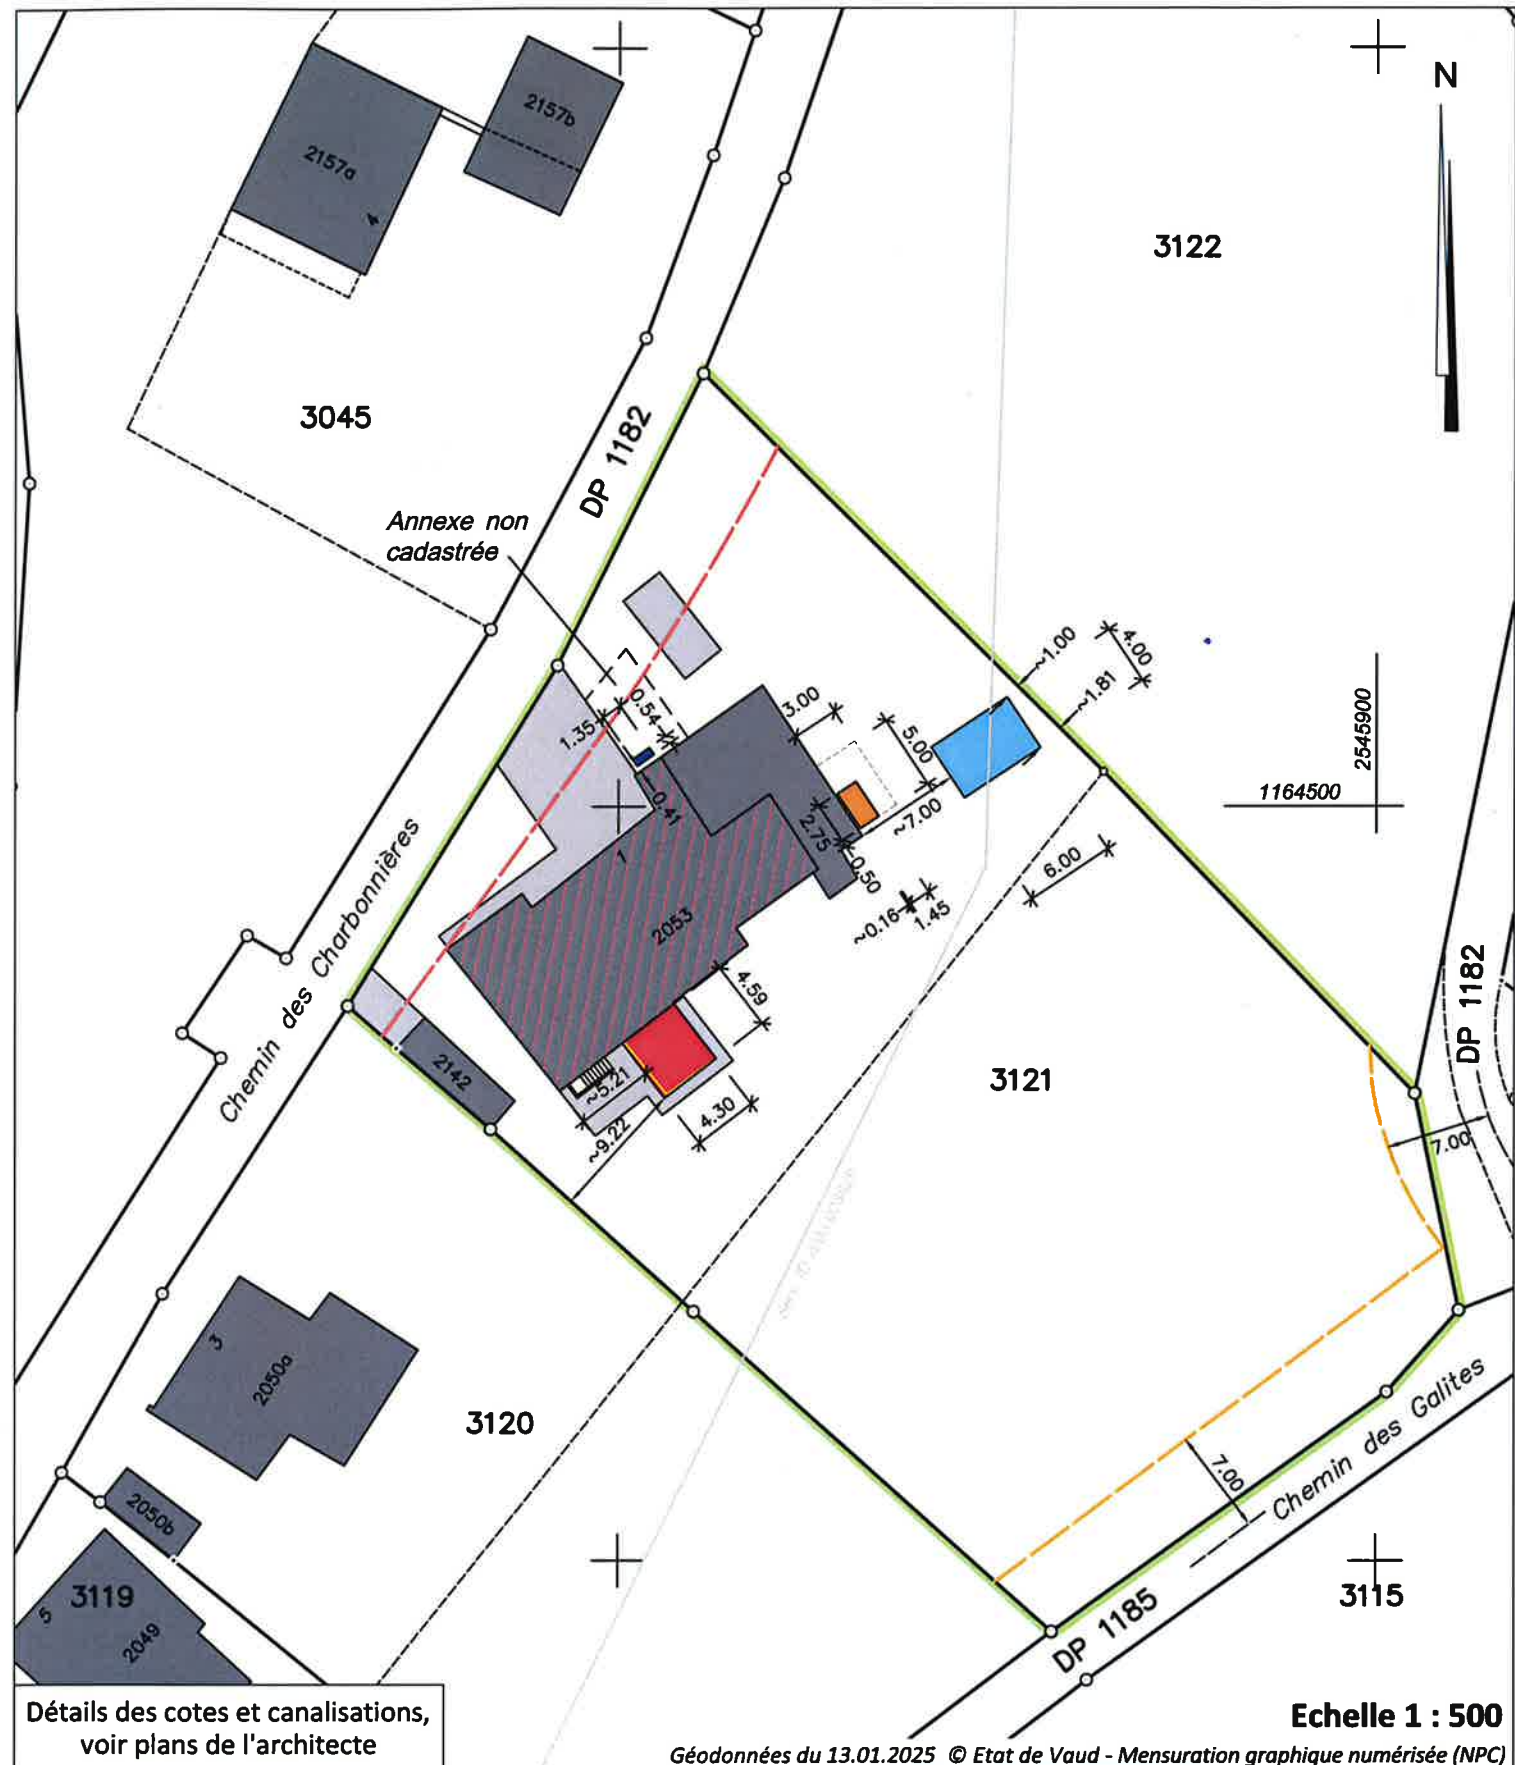

Détails des cotes et canalisations,
voir plans de l'architecte

Géodonnées du 13.01.2025 © Etat de Vaud - Mensuration graphique numérisée (NPC)

Propriétaires voisins:

3120	Sauvageat Aimée
3122	Gavillet Claude

Légende:

	Reconstruction de l'extension
	Transformations intérieures et en façade
	PAC air-eau
	Serre
	Poulailler / Enclos
	Revêtement dur
	Démolition